


GMINA ŁĘKA OPATOWSKA

STUDIUM UWARUNKOWAŃ I KIERUNKÓW ZAGOSPODAROWANIA PRZESTRZENNEGO UWARUNKOWANIA ROZWOJU PRZESTRZENNEGO



LEGENDA

GRANICE ADMINISTRACYJNE

GRANICA WOJEWÓDZTWA

GRANICA GMINY

GRANICA ODRĘBÓW

PODSTAWOWY UKŁAD KOMUNIKACYJNY

11 DROGA KRAJOWA
 450 DROGA WOJEWÓDZKA
 0007 DROGA POWIATOWA
 DROGA GMINNA
 DROGA INNA
 LINIA KOLEJOWA

SZLAKI ROWEROWE

 TRASA ROWEROWA
"WROTA WIELKOPOLSKI"

DOMINUJĄCE SPOSOBY ZAGOSPODAROWANIA TERENU

	TERENY OSADNICZE
0	TERENY PRZEMYSŁOWE
01	TERENY USŁUG - INNYCH
02	TERENY USŁUG - ADMINISTRACJI
03	TERENY USŁUG - KULTURY
04	TERENY USŁUG - OŚWIATY
05	TERENY USŁUG - ZDROWIA
06	TERENY USŁUG - OGRÓDNICTWA
07	TERENY USŁUG - SPORTU I REKREACJI
08	TERENY ZAJMNIĘTE POLSKICH KOLEI PAŃSTWOWYCH
09	TERENY INFRASTRUKTURY TECHNICZNEJ
10	TERENY PARKÓW
11	TERENY CMENTARZY
12	TERENY LEŚNE
13	TERENY Z PRZEWAGA UŻYTKOWANIA ROLNICZEGO

GRUNTY WYŻSZYCH KLAS BONITACYJNYCH

WODY POWIERZCHNIOWE

- GLEBY I-III KLASY BONITACYJNEJ
- GLEBY IV KLASY BONITACYJNEJ
- CIEKI POWIERZCHNIOWE - WAŻNIEJSZE RZĘKI, ROZTOCZYSKA
- WODY POWIERZCHNIOWE STOJĄCE
- Obszary zagrożone powodzią

	GRANICA STREFY OCHRONY KONSERWATORSKIEJ
	GRANICA STREFY OBSERWACJI ARCHEOLOGICZNEJ
	OBIEKTY WPISANE DO REJESTRU ZABYTKÓW
	OBIEKTY WPISANE DO EWIDENCJI ZABYTKÓW
	STANOWISKA ARCHEOLOGICZNE

OCHRONA ŚRODOWISKA PRZYRODNICZEGO	
	GRANICA REZERWATU PRZYRODY
	GRANICA OBSZARU CHRONIONEGO KRAJOWO
	POMNIKI PRZYRODY

WYBRANE ELEMENTY INFRATSTRUKTURY TECHNICZNEJ

KANALIZACJA SANITARNA

PODSUMOWANIE

- ISTNIĄCA OCZYSZCZALNIA ŚCIEKÓW

ZAOPATRZENIE W ENERGIĘ ELEKTRYCZNĄ

- ISTNIĄCA LINIA ENERGETYCZNA WYSOKIEGO NAPIĘCIA 110 kV
- ISTNIĄCA LINIA ENERGETYCZNA ŚREDNIEGO NAPIĘCIA 15 kV
- - - - - ISTNIĄCA LINIA ENERGETYCZNA ŚREDNIEGO NAPIĘCIA 20 kV,
BĘDĄCA W WŁADANIU POLSKICH KOLEI PAŃSTWOWYCH
- β ISTNIĄCA STACJA TRANSFORMATOROWA
- ⚡ ISTNIĄCA STACJA TRANSFORMATOROWA,
BĘDĄCA W WŁADANIU POLSKICH KOLEI PAŃSTWOWYCH
- ⚡ ISTNIĄCA STACJA TRANSFORMATOROWA ABONENCKA

NNE OBIEKTY PRZESTRZENNE

WIEŻA

0 250 500 1 000 1 500 2 000 m

SKALA 1:10 000


SoftGIS ul. Parkowa 25, 51-616 Wrocław
 tel/fax: +48 71 345 92 51 e-mail: pracownia@softgis.pl

GMINA ŁĘKA OPATOWSKA
 STUDIUM UWARUNKOWAŃ I KIERUNKÓW
 ZAGOSPODAROWANIA PRZESTRZENNEGO

UWARUNKOWANIA ROZWOJU PRZESTRZENNEGO	
GŁÓWNY PROJEKTANT: mgr inż. RADOSŁAW JOŃCZAK	
ZESPÓŁ PROJEKTOWY: mgr inż. MARIUSZ MARCZEWSKI	
ANNA MARCZEWSKA	
ŁĘKA OPATOWSKA - WRZESIEŃ 2009	