


MIEJSCOWY PLAN ZAGOSPODAROWANIA PRZESTRZENNEGO
DLA OBSZARÓW POŁOŻONYCH W OBRĘBIE GEODEZYJNYM
OPATÓW, W SĄSIEDZTWIE ULIC: POZNAŃSKIEJ I KĘPIŃSKIEJ

ZAŁĄCZNIK NR 1 DO UCHWAŁY NR
RADY GMINY ŁĘKA OPATOWSKA z dnia

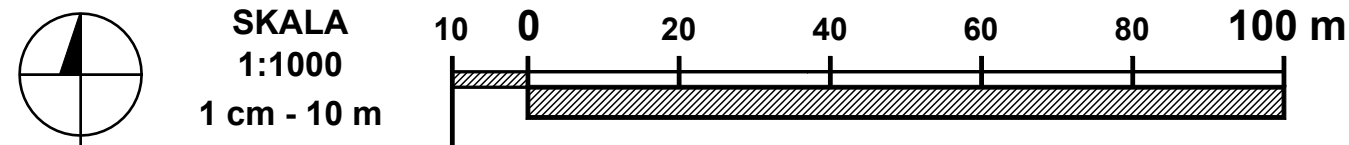

USTALENIA PLANU


- GRANICA OBSZARU OBJĘTEGO PLANEM
- LINIA ROZGRANICZAJĄCA TERENY
O RÓŻNYM PRZEZNACZENIU
LUB RÓŻNYCH ZASADACH ZAGOSPODAROWANIA
- NIEPRZEKRACZALNA LINIA ZABUDOWY
- OBOWIĄZUJĄCA LINIA ZABUDOWY

PRZEZNACZENIE TERENÓW:

- MN** TEREN ZABUDOWY MIESZKANIOWEJ JEDNORODZINNEJ
- MNU** TEREN ZABUDOWY MIESZKANIOWO-USŁUGOWEJ
- UMN** TEREN ZABUDOWY MIESZKANIOWO-USŁUGOWEJ
- KDD** TEREN DROGI PUBLICZNEJ - DROGA DOJAZDOWA
- KDW** TEREN DROGI WEWNĘTRZNEJ

OZNACZENIA INFORMACYJNE

- 12 LINIE WYMIAROWE [m]
- PRZEWIDYWANE LINIE PODZIAŁU TERENU NA DZIAŁKI BUDOWLANE
- SPECJALNA POSADZKA
(NP. WYRÓŻNIENIE RYSUNKIEM LUB KOLOREM)
- JEZDNIA
- SYMBOL BUDYNKU MIESZKALNEGO JEDNORODZINNEGO,
MIESZKALNO-USŁUGOWEGO, USŁUGOWEGO
- DRZEWO

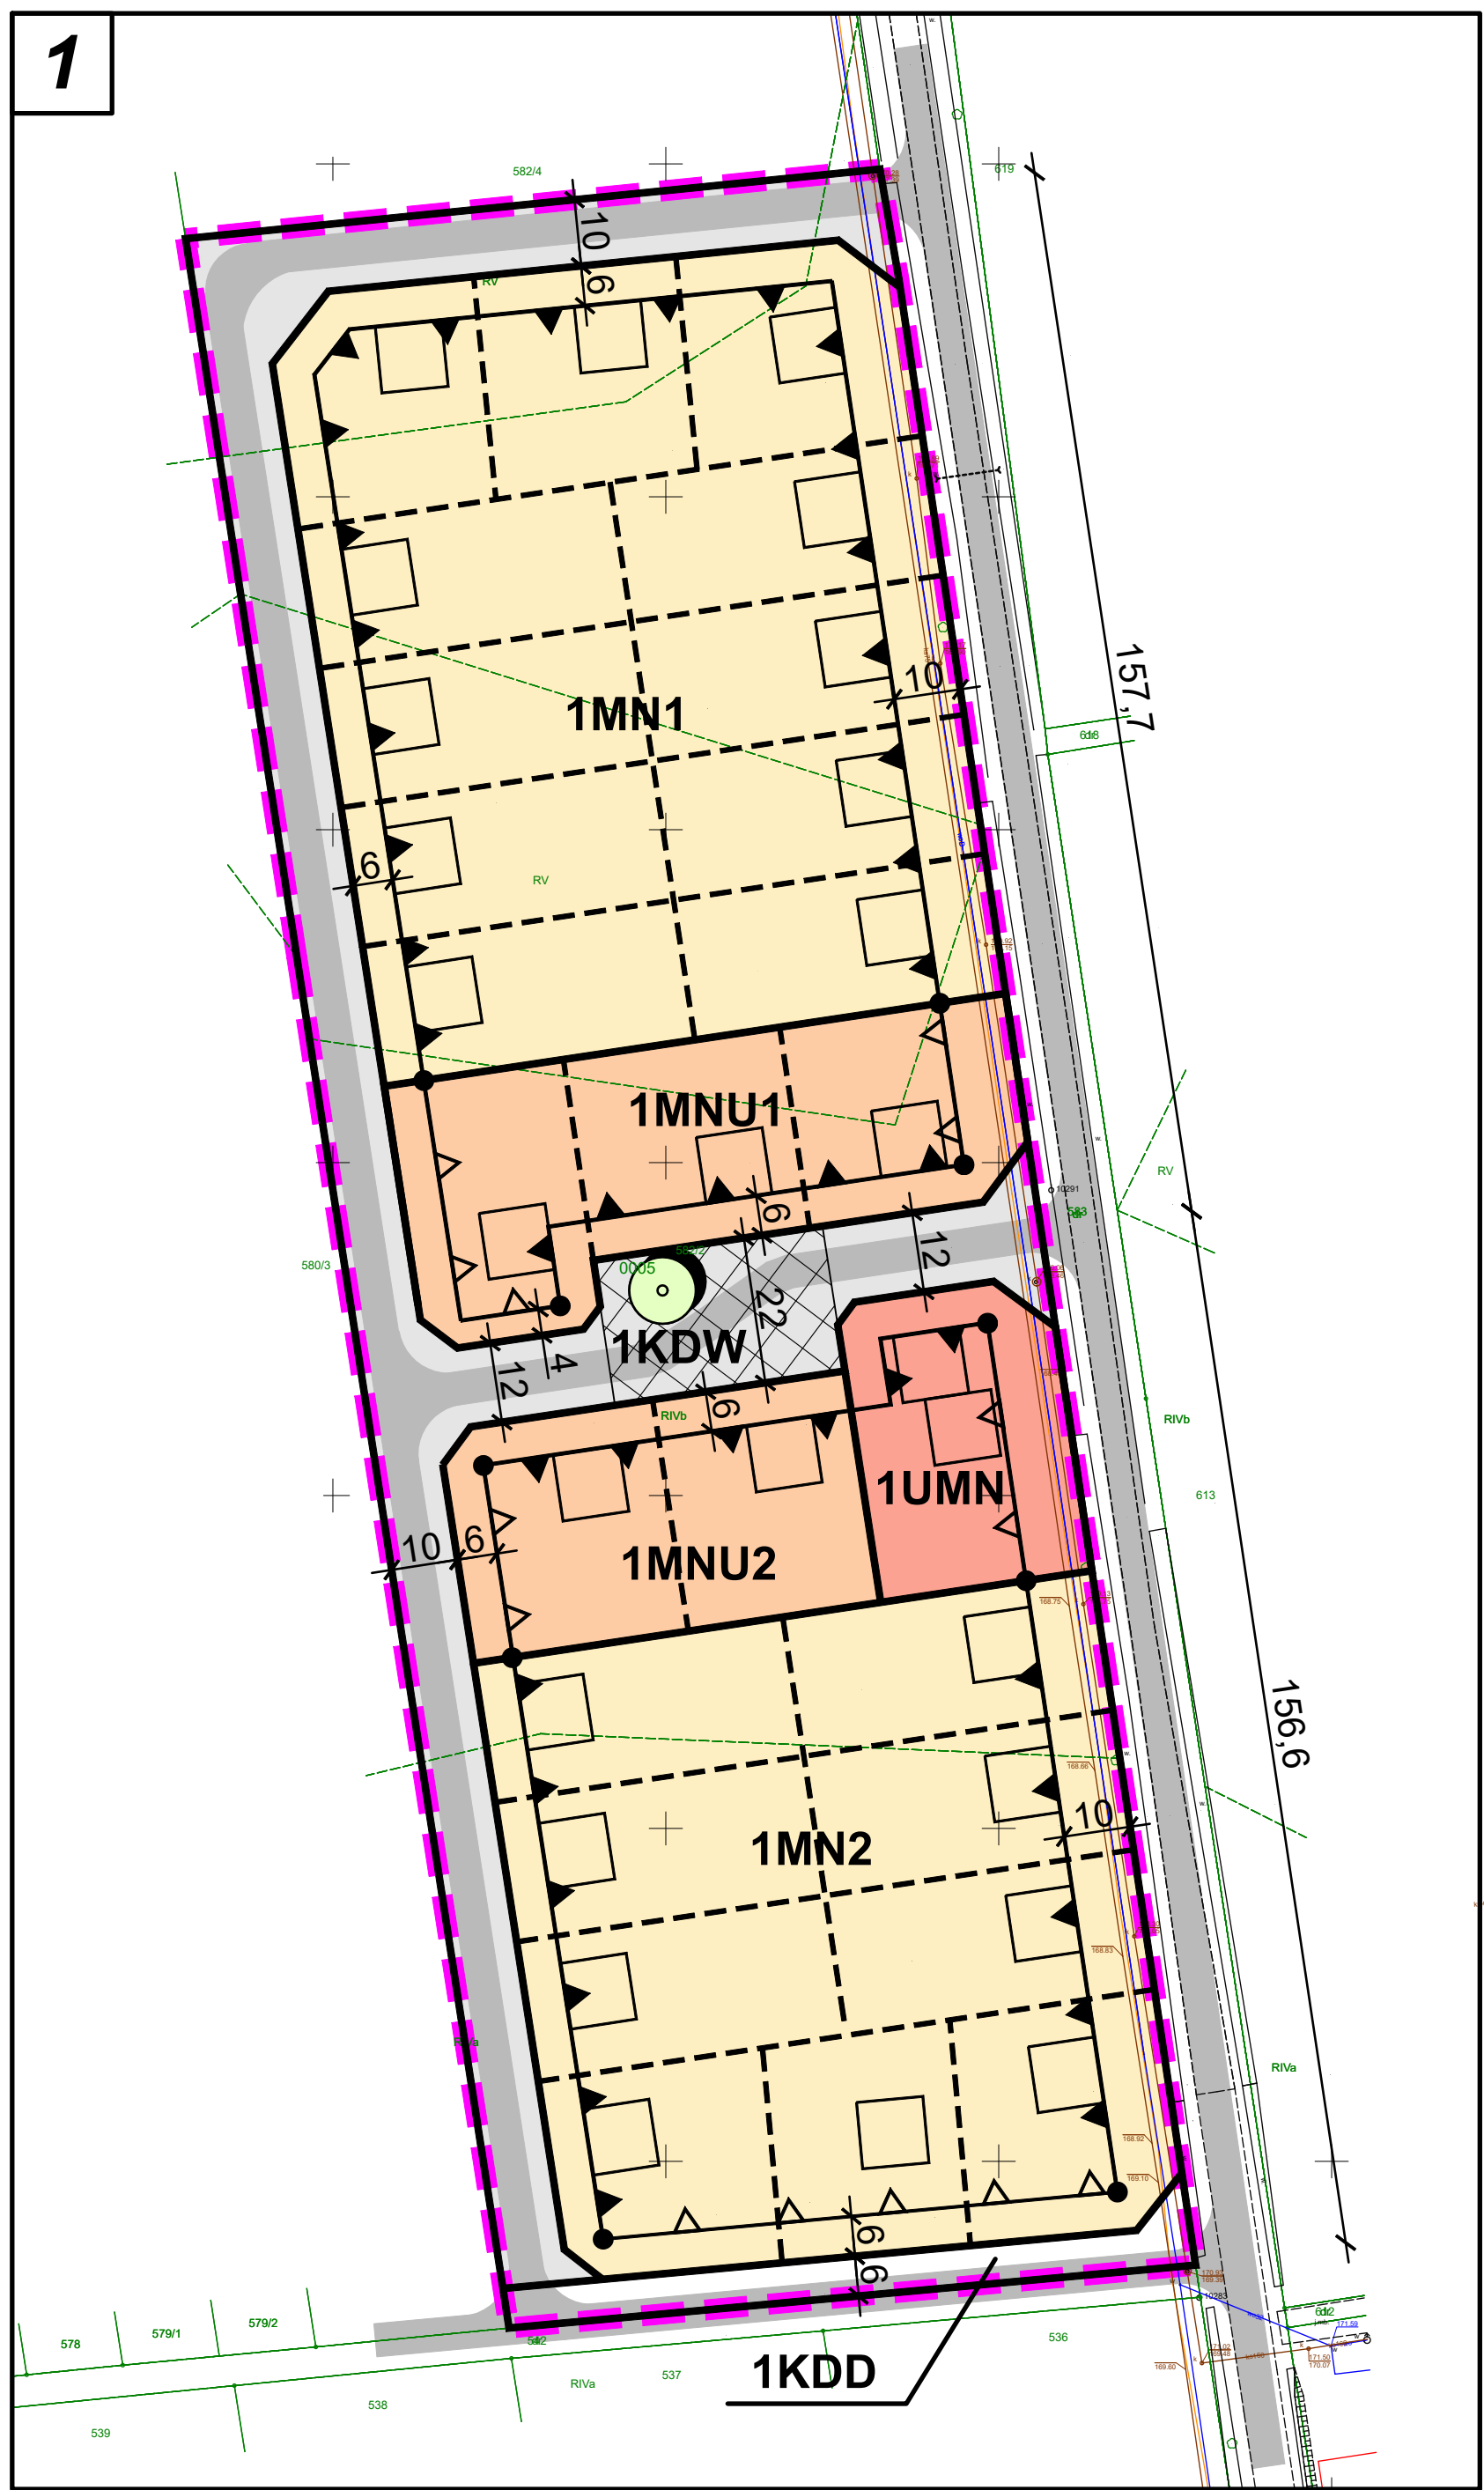

WYRYS ZE STUDIUM UWARUNKOWAŃ I KIERUNKÓW
ZAGOSPODAROWANIA PRZESTRZENNEGO
GMINY ŁĘKA OPATOWSKA

SKALA
1 : 10 000

GRANICA OBSZARU OBJĘTEGO PLANEM

