

STAROSTWO POWIATOWE W KEPNO
WYDZ. GEOD., KART., KATASTRU I GOSP. NIERUCH.
POW. OŚRODEK DOKUMENT. GEOD. I KART.

W obszarze oznaczonym linią.....
dokonano aktualizacji treści mapy zasadniczej.
Dokumenty z pomiaru uzupełniające przyjęto
do zasobu powiatowego w dniu 15.12.2003
i zaewidencjonowano pod nr. 20.05-40/03
Niniejsza mapa może służyć do celów projektowych.
Projektowane obiekty budowlane wymagające
pozwolenia na budowę podlegają wytyczeniu i
inwentaryzacji powykonawczej przez jednostki
uprawnione do wykonywania prac geodezyjnych
Kepno, dn. 15.12.2003

Mapa niniejsza może służyć
do celów projektowych

Ochronie podlegają znaki geodezyjne

**MAPA
SYTUACYJNO-WYSOKOŚCIOWA
SKALA 1:500**

Województwo : wielkopolskie
Powiat : kępiński
Gmina : Łęka Opatowska
Wieś : Opatów
Działka : 581/4
Powierzchnia : 0.5305 ha
Właściciel : Malik Małgorzata
i Malik Roman

**SEKCJA 454.322.043
454.322.044**

PRZEDSIĘBIORSTWO USŁUG
Geodezyjno-Kartograficznych
"MIERNIK" - s.c.
J. Fusek & J. Stanisławek
63-600 KEPNO, ul. Wrocławska 2
Tel./Fax (0-647) 248-08
NIP 619-10-08-894 Regon 250493087

SPORZADZIŁ GEODETA:
JERZY FUSEK
zam.: ul. Kolejowa 1
98-401 WIERUSZÓW
Tel. (0-62) 784-21-08

Uprawnienia Nr 4818 w zakresie:
1. pomiarów sytuacyjno-wysokościowych,
realizacyjnych i inwentaryzacyjnych,
2. rozgraniczenia i podziały nieru-
chomości (gruntów) oraz sporzą-
dzenie dok. do celów prawnych


Nr ks. robót 24.8/2003 Nr ODG 1807/2003

KEPNO, dnia 11.12.2003

(Podpis)

ZAŁĄCZNIK NR 9
DO UCHWAŁY NR XXII/101/04
RADY GMINY ŁĘKA OPATOWSKA
Z DNIA 25.08.2004

**MIEJSCOWY PLAN ZAGOSPODAROWANIA PRZESTRZENNEGO
GMINY ŁĘKA OPATOWSKA
W CZĘŚCI WSI: OPATÓW, ŁĘKA OPATOWSKA, PIASKI, RAKÓW,
KUŹNICA SŁUPSKA, SIEMIANICE, LIPIE**

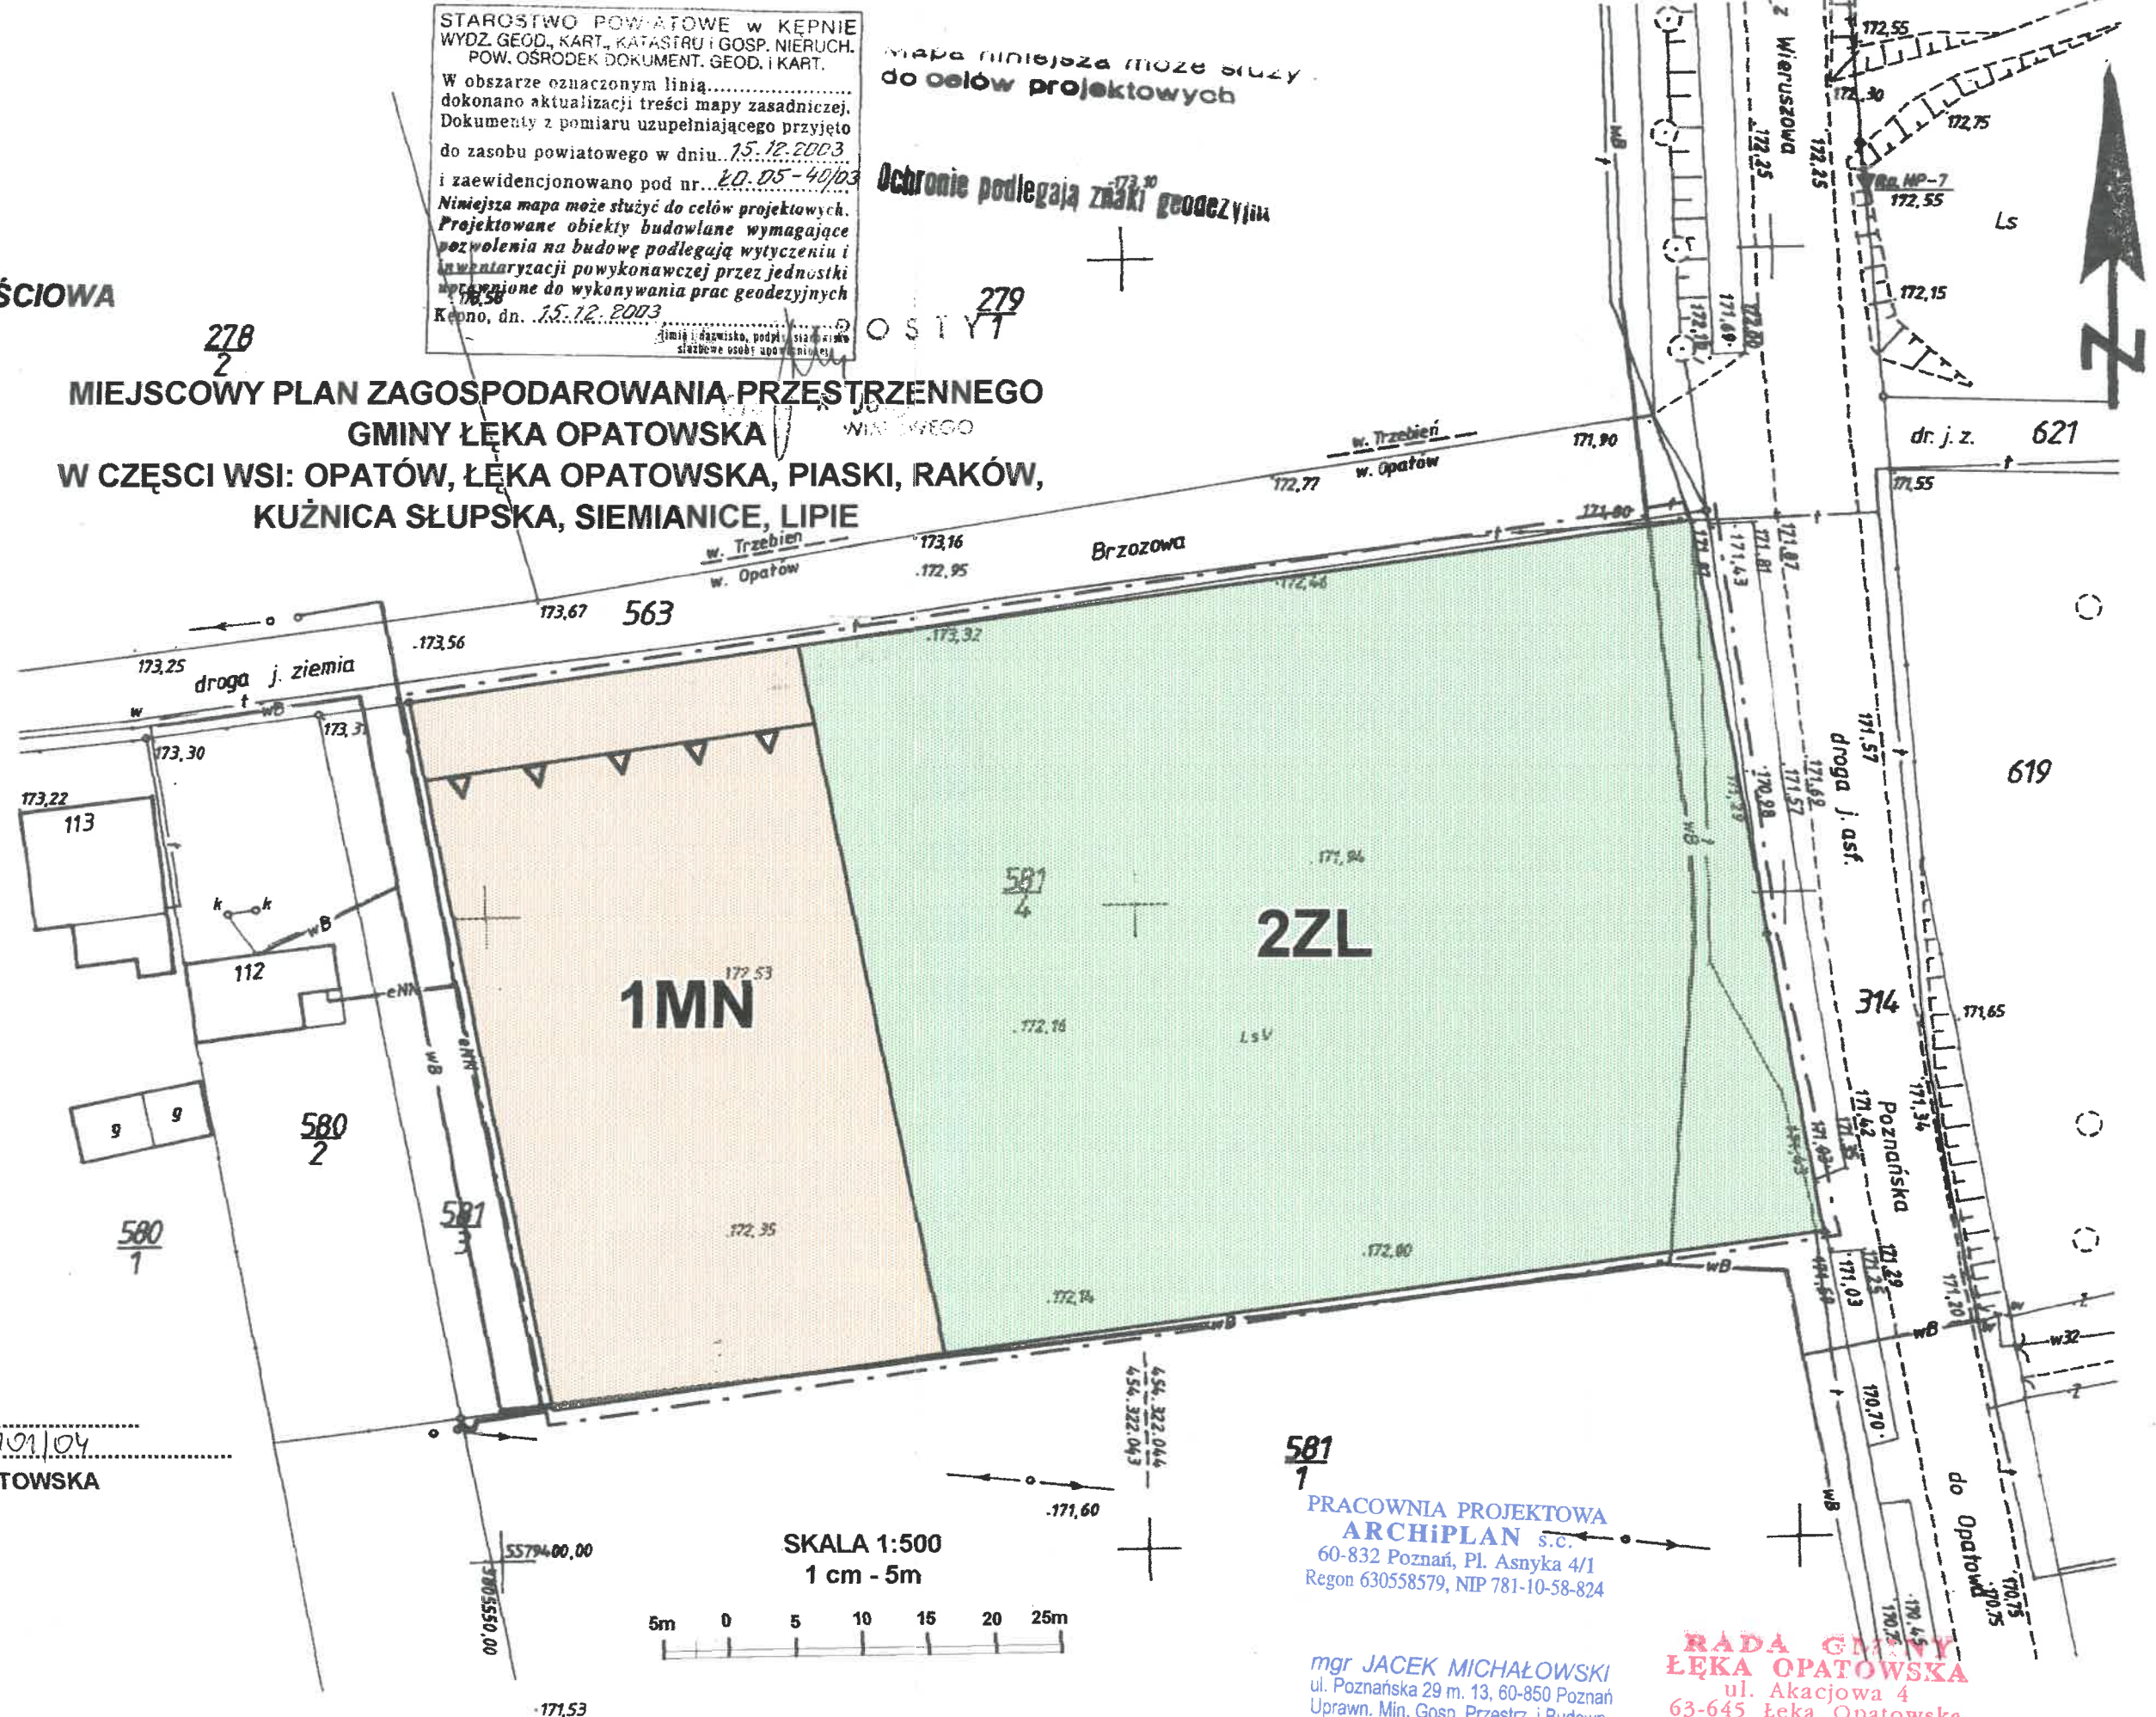

SKALA 1:500
1 cm - 5m

5m 0 5 10 15 20 25m

**PRACOWNIA PROJEKTOWA
ARCHIPLAN s.c.**
60-832 Poznań, Pl. Asnyka 4/1
Regon 630558579, NIP 781-10-58-824

mgr JACEK MICHAŁOWSKI
ul. Poznańska 29 m. 13, 60-850 Poznań
Uprawn. Min. Gosp. Przestrz. i Budown.
NR 985/89 DO PROJEKTOWANIA
W PLANOWANIU PRZESTRZENNYM

**RADA GMINY
ŁĘKA OPATOWSKA**
ul. Akacjowa 4
63-645 Łęka Opatowska
woj. wielkopolskie

**PRZEWODNICZĄCY
RADY GMINY**
inż. Piotr Zińczoch