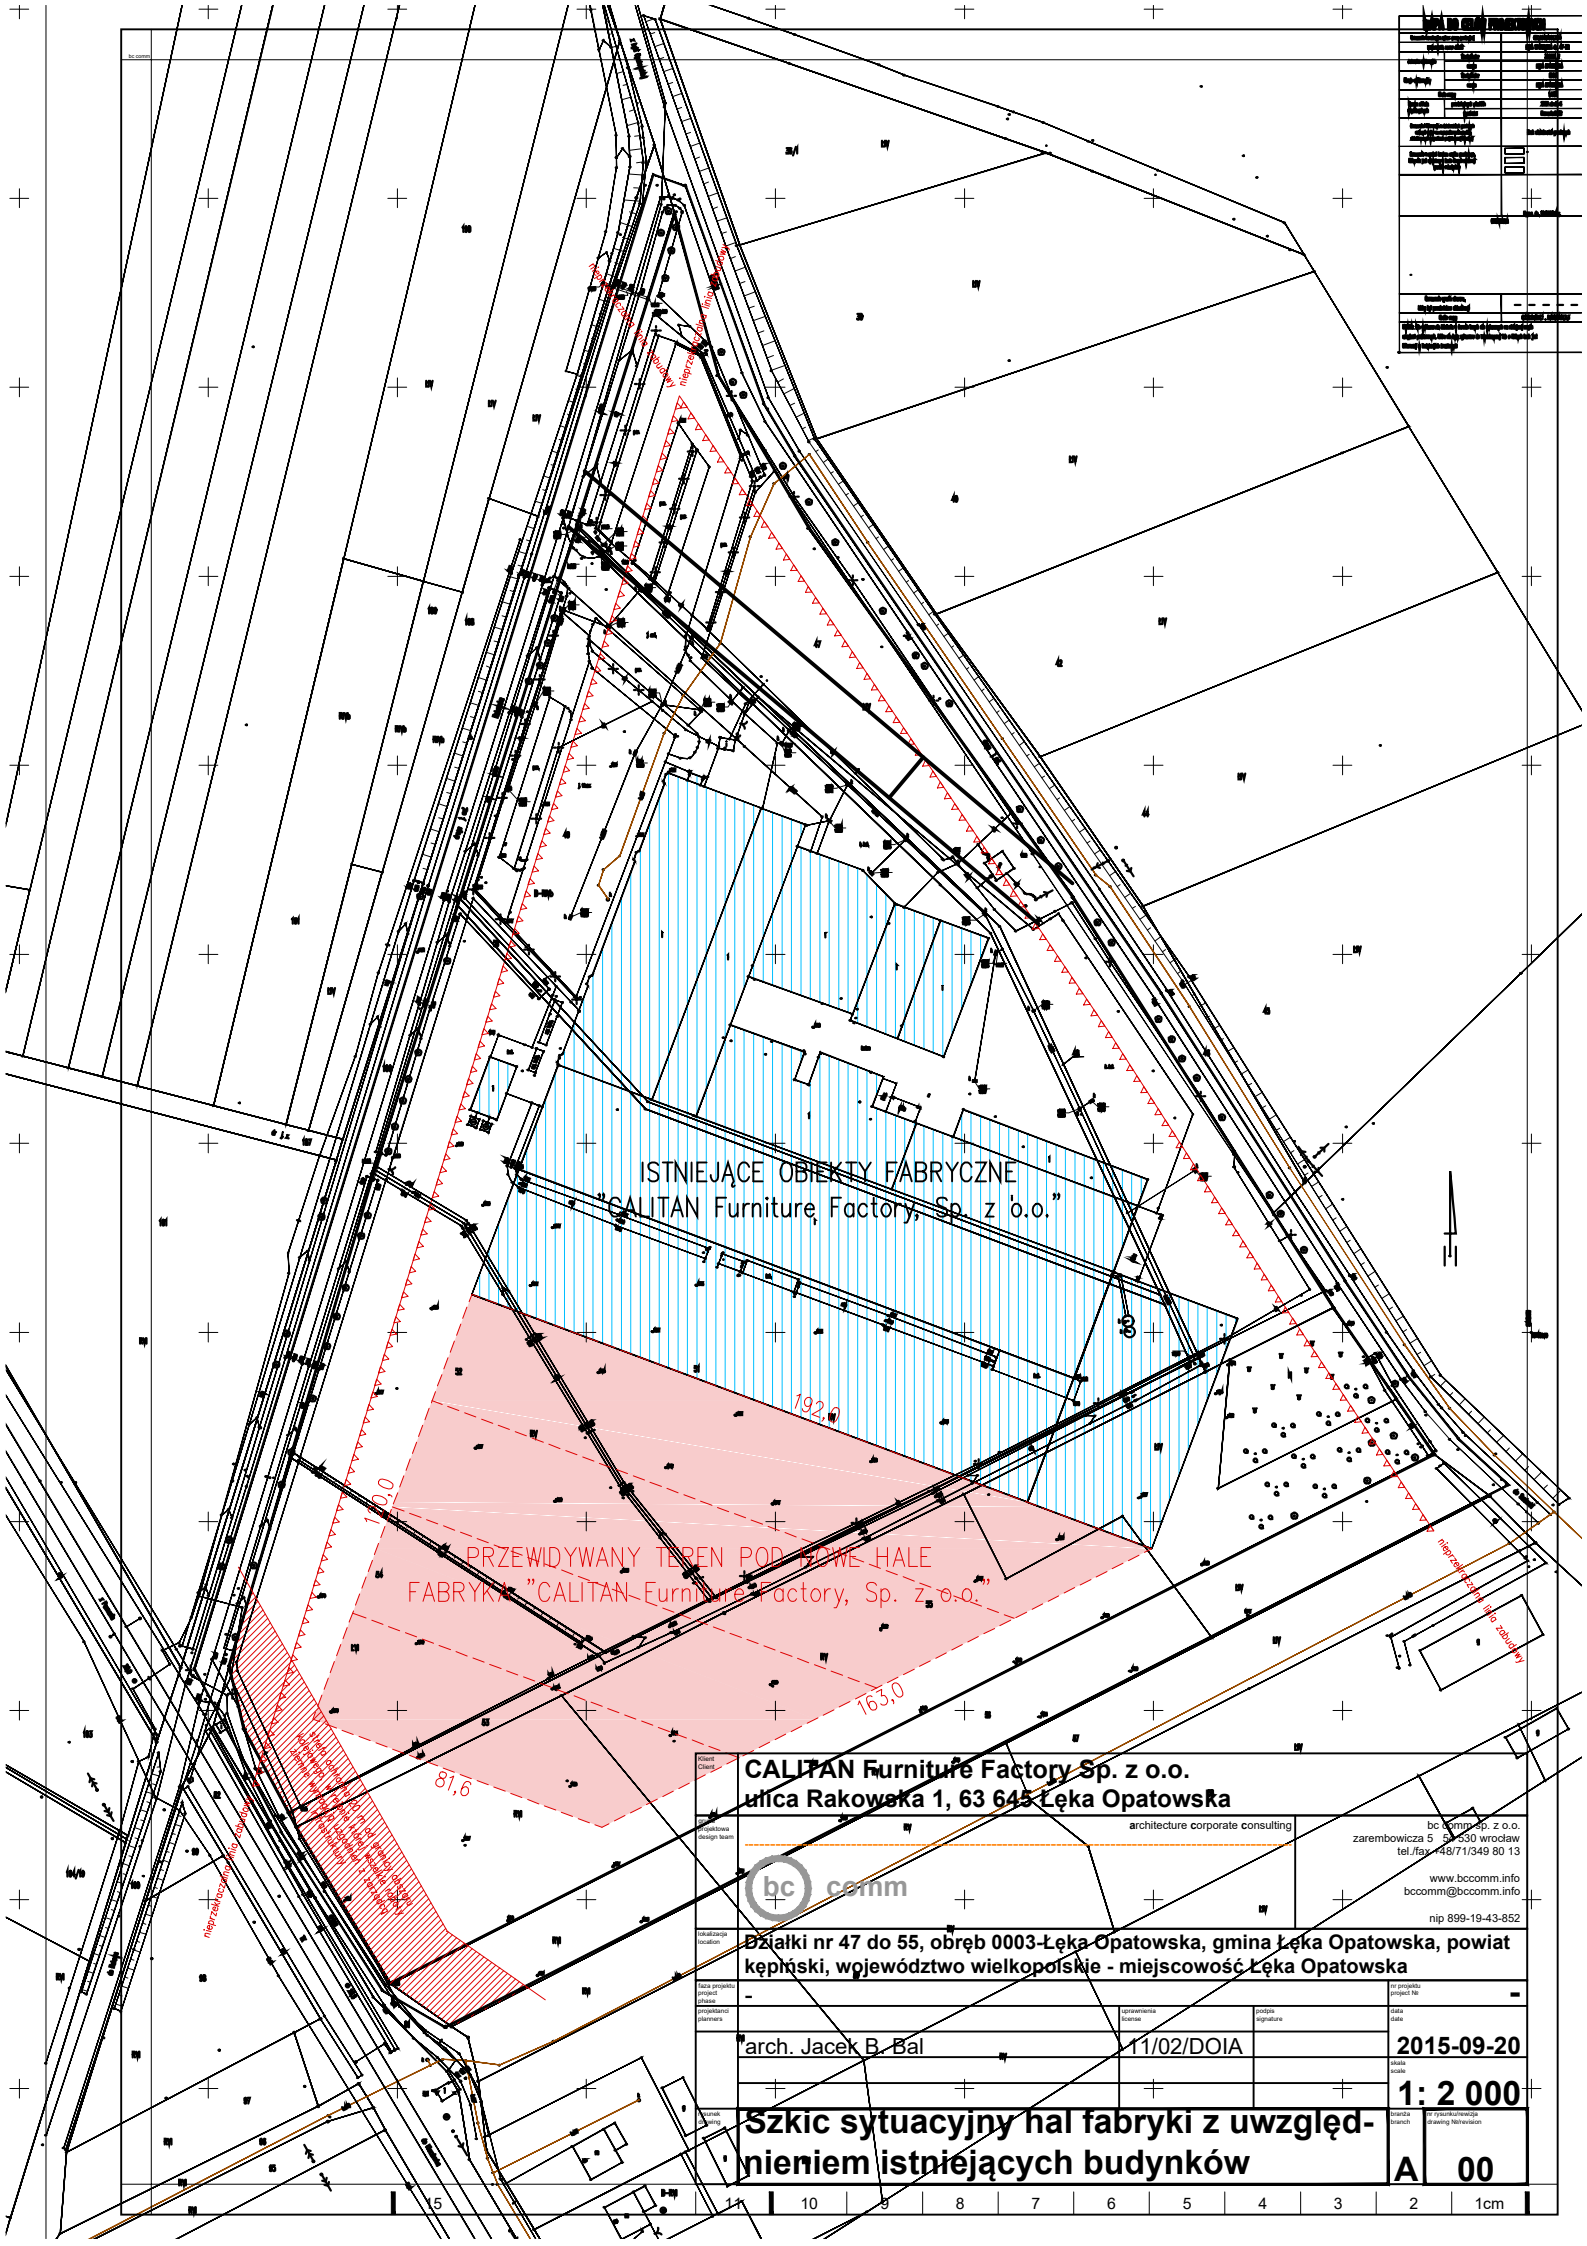

Klient / Client	**CALITAN Furniture Factory Sp. z o.o.** **ulica Rakowska 1, 63 645 Łęka Opatowska**
Projektowa / design team	architecture corporate consulting bc comm bc comm sp. z o.o. zarembowicza 5 50-530 wrocław tel./fax +48/71/349 80 13 www.bccomm.info bccomm@bccomm.info nip 899-19-43-852
lokalizacja / location	**Działki nr 47 do 55, obręb 0003-Łęka Opatowska, gmina Łęka Opatowska, powiat kępiński, województwo wielkopolskie - miejscowość Łęka Opatowska**
faza projektu / project phase	-
nr projektu / project No	-
projektant / planners	arch. Jacek B. Bal
uprawnienia / license	11/02/DOIA
podpis / signature	
date / date	**2015-09-20**
skala / scale	**1: 2 000**
tytuł / drawing	**Szkic sytuacyjny hal fabryki z uwzględnieniem istniejących budynków**
branża / branch	**A**
nr rysunku/wersja / drawing No/version	**00**

15 | 11 | 10 | 9 | 8 | 7 | 6 | 5 | 4 | 3 | 2 | 1cm