

UCHWAŁA Nr XII/73/2011
RADY GMINY ŁĘKA OPATOWSKA
z dnia 30 września 2011 r.

**w sprawie nadania nazw ulic drogom wewnętrznym na terenie miejscowości Opatów
i Łęka Opatowska**

Na podstawie art. 18 ust. 2 pkt 13 ustawy z dnia 8 marca 1990 r. o samorządzie gminnym (j.t. Dz. U. z 2001r. Nr 142 poz.1591, Dz. U. z 2002 Nr 23 poz.220, Nr 62 poz.558, Nr 113 poz. 984, Nr 153 poz.1271, Nr 214 poz.1806, Dz. U. z 2003 r. Nr 80 poz.717, Nr 162 poz. 1568, z 2004r. Nr 102, poz.1055, Nr 116 poz.1203, Dz. U. z 2005r. Nr 172 poz.1441, Nr 175 poz.1457, Dz. U. z 2006r. Nr 17 poz.128, Nr 181 poz.1337, Dz. U. z 2007r. Nr 48 poz.327, Nr 138 poz. 974, Nr 173 poz.1218, Dz. U. z 2008r. Nr 180 poz.1111, Nr 223 poz.1458, Dz. U. z 2009r. Nr 52 poz. 420, Nr 157 poz.1241, Dz. U. z 2010r. Nr 28 poz. 142, Nr 28 poz.146, Nr 106 poz. 675, Nr 40 poz. 230,Dz. U. z 2011r. Nr 117 poz. 679, Nr 134 poz. 777, Nr 21 poz. 113) **i art. 8 ust. 1a ustawy z dnia 21 marca 1985 r. o drogach publicznych** (Dz. U. z 2007r. Nr 19 poz.115, Nr 23 poz.136, Nr 192 poz.1381, Dz. U. z 2008r. Nr 54 poz.326, Nr 218 poz.1391, Nr 227 poz. 1505, Dz. U. z 2009r. Nr 19 poz. 100, Nr 19 Poz. 101, Nr 86 poz. 720, Nr 168 poz. 1323, Dz. U. z 2010r. nr 106 poz. 675, Nr 152 poz. 1018, Nr 225 poz. 1466, Dz. U. z 2011r. Nr 5 poz. 13, Nr 159 poz. 945) **Rada Gminy Łęka Opatowska uchwala, co następuje:**

§ 1

Nadaje się następujące nazwy ulic drogom wewnętrznym, stanowiącym własność Gminy Łęka Opatowska:

- 1) droga wewnętrzna – działka nr 1287, obręb geodezyjny Opatów otrzymuje nazwę ulicy Jana Kochanowskiego,
- 2) droga wewnętrzna – działka nr 430/5, obręb geodezyjny Łęka Opatowska otrzymuje nazwę ulicy Jasna,

§ 2

Szczegółowe położenie ulic wymienionych w §1 przedstawia mapa stanowiąca załącznik nr 1 i nr 2 do niniejszej uchwały.

§ 3

Wykonanie uchwały powierza się Wójtowi Gminy Łęka Opatowska.

§ 4

Uchwała wchodzi w życie po upływie 14 dni od ogłoszenia w Dzienniku Urzędowym Województwa Wielkopolskiego.



PRZEWODNICZĄCY RADY
[Signature]
mgr Adam Kopis

Uzasadnienie
do Uchwały Nr XII/73/2011
Rady Gminy Łęka Opatowska
z dnia 30 września 2011 roku

Konieczność nadania nazwy drodze wewnętrznej stanowiącej działkę nr 430/5, obręb geodezyjny Łęka Opatowska, wynika z ustaleń Miejscowego Planu Zagospodarowania Przestrzennego zatwierdzonego Uchwałą Rady Gminy Łęka Opatowska nr V/24/2007 z dnia 31 stycznia 2007 r. ogłoszoną w Dzienniku Urzędowym Województwa Wielkopolskiego Nr 173 poz. 3771 z dnia 30 listopada 2007r. W planie tym ustalono dla części działki nr 430 przeznaczenie 11 MN- funkcję mieszkaniową jednorodzinną jako przeznaczenie podstawowe oraz drogę wewnętrzną o szerokości 6 m, oznaczoną symbolem 11KDW. Droga ta na podstawie aktu notarialnego Rep. A. numer 2622/2010 z dnia 30.03.2010r. została przekazana w formie darowizny na własność Gminie Łęka Opatowska

Z kolei działki sąsiadujące z nieruchomością nr 1287 obręb geodezyjny Opatów zostały wydzielone na podstawie decyzji o warunkach zabudowy Nr BGK.7331-77/10 z dnia 10.03.2011r., która ustaliła rodzaj zabudowy: zabudowa mieszkaniowa jednorodzinna. Zgodnie z art.98 ust. 1 ustawy o gospodarce nieruchomościami powstała w wyniku podziału działka nr 1287, o powierzchni 0,0679 ha została wydzielona pod publiczną drogę gminną i z mocy prawa przeszła na własność Gminy Łęka Opatowska z dniem, w którym decyzja zatwierdzająca podział stała się ostateczna.

W związku z trwającymi oraz rozpoczynającymi się pracami budowlanymi niezbędne jest nadanie im adresu tj. nazwy ulicy i w konsekwencji numery budynku.

Nazwy ulic były przedmiotem ustaleń zebrań wiejskich:


- w Łęce Opatowskiej dn. 23 września 2011 r. wybrano nazwę ulicy – Jasna; pozytywnie zaopiniowała ją Rada Sołecka wsi Łęka Opatowska,
- w Opatowie dn. 22 września 2011 r. wybrano nazwę ulicy – Jana Kochanowskiego; pozytywnie zaopiniowała ją Rada Sołecka wsi Opatów.

Wobec powyższego nadanie nazw drogom wewnętrznym jest uzasadnione.

PRZEWODNICZĄCY RADY

Adam Kops
mgr Adam Kops

z dnia 30 września 2011 r.

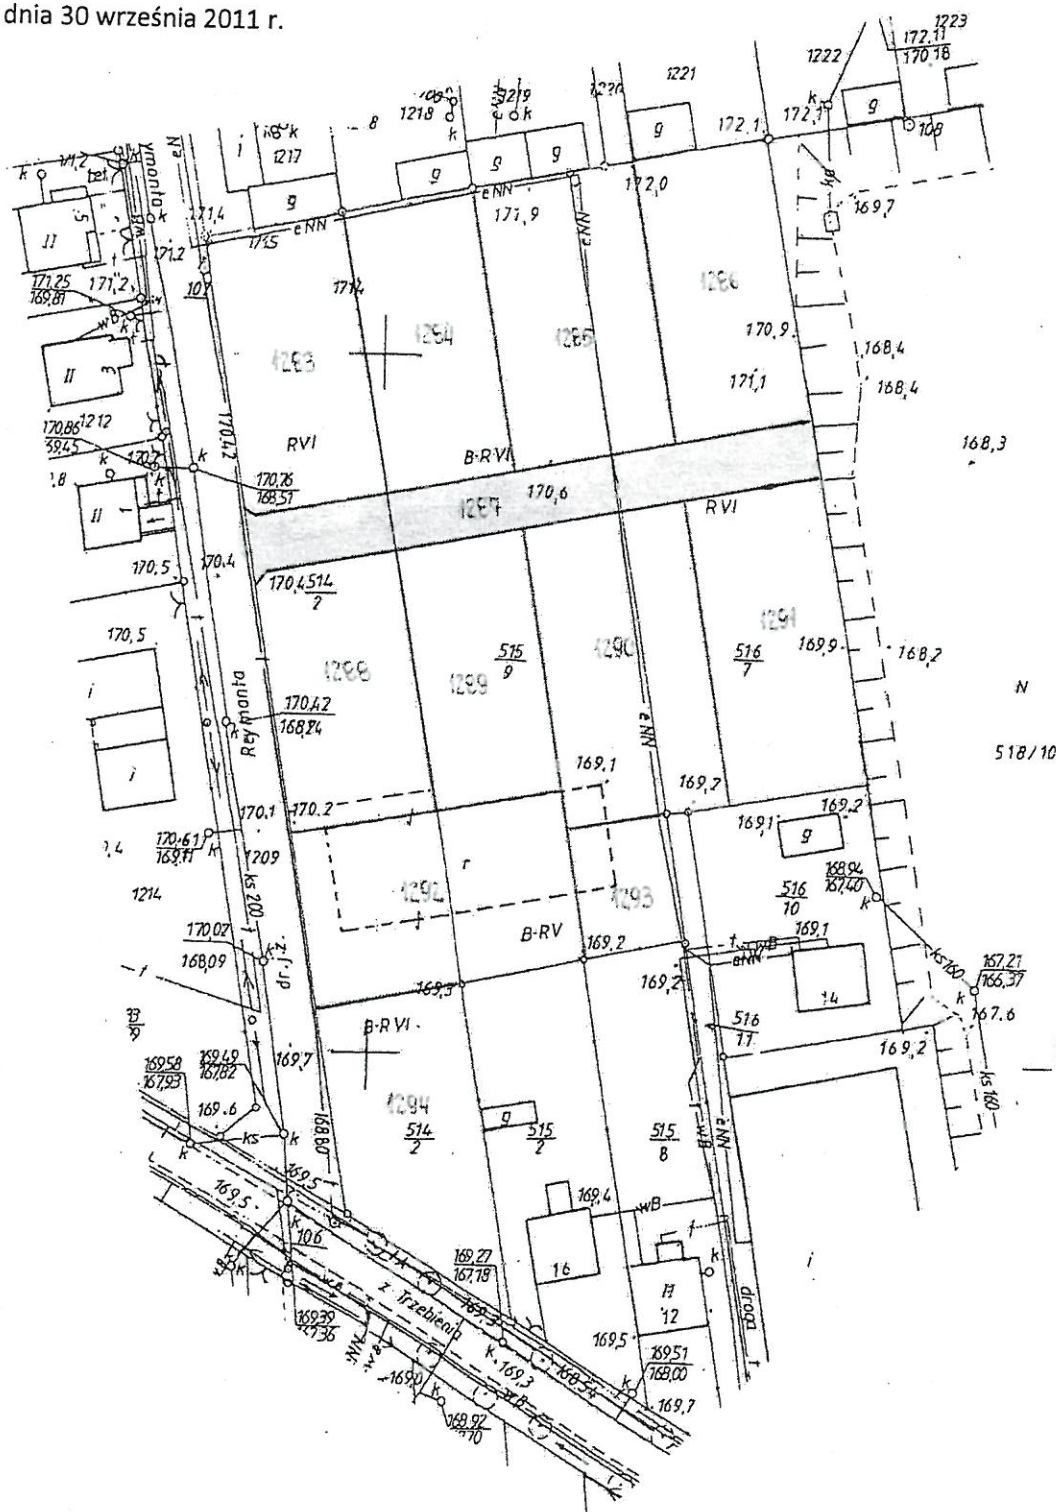

pow. Kępiński
gmina: Łęka Opatowska
obr. Opatów

MAPA Z PROJEKTOWANYM PODZIAŁEM
SKALA 1: 1000

~~PRZEWODNICZĄCY RADY~~

not Adam Kops

KOPIA MAPY SYTUACYJNO-WYSOKOŚCIOWEJ

1:1000

nieruchomości położonej w Łęce Opatowskiej
gm. Łęka Opatowska, dz.430



MIEJSCOWY PLAN ZAGOSPODAROWANIA PRZESTRZENNEGO GMINY ŁĘKA OPATOWSKA DLA OBSZARU WSI: OPATÓW, ŁĘKA OPATOWSKA, RAKÓW, LIPIE.

MAPA NIEAKTUALIZOWANA

Wydana do celów opiniotwórczych

STAROSTWO POWIATOWE W KĘPNIE

WYDZ. GEOD. KART. KATASTRU I GOSP. NIERUCH.
POW. OŚRODEK DOKUMENT. GEOD. I KART.

Reprodukcje, rozpowszechnianie i rozprowadzanie
niniejszego dokumentu wymaga zezwolenia, o którym
mowa w art. 18 ustawy z dnia 17 maja 1989r. - Prawo
geodezyjne i kartograficzne (Dz.U. Nr 30; poz. 163,
z późniejszymi zmianami).

Kępno, dn. 23.12.2004

(miej. i nazwisko, podpis, stanowisko
osoby upoważnionej)

STAROSTWO POWIATOWE W KĘPNIE WYDZ. GEOD. KART. KATASTRU I GOSP. NIERUCH. POW. OŚRODEK DOKUMENT. GEOD. I KART.

Potwierdzam się zgodność niniejszej mapy
z oryginałem przyjętym do państwowego rejestru
geodezyjnego i kartograficznego
w dniu 18.03.2004


I zaświadczam o tym, że
niniejsza mapa nie ma służyć celom projektowym.

Kępno, dn. 23.12.2004

(miej. i nazwisko, podpis, stanowisko
osoby upoważnionej)

Z up. STAROSTY

Mieczysław Królikowski
GEODETA POWIATOWY
Kierownik Wydziału
Geodezji, Kartografii, Katastru
i Gospodarki Nieruchomościami

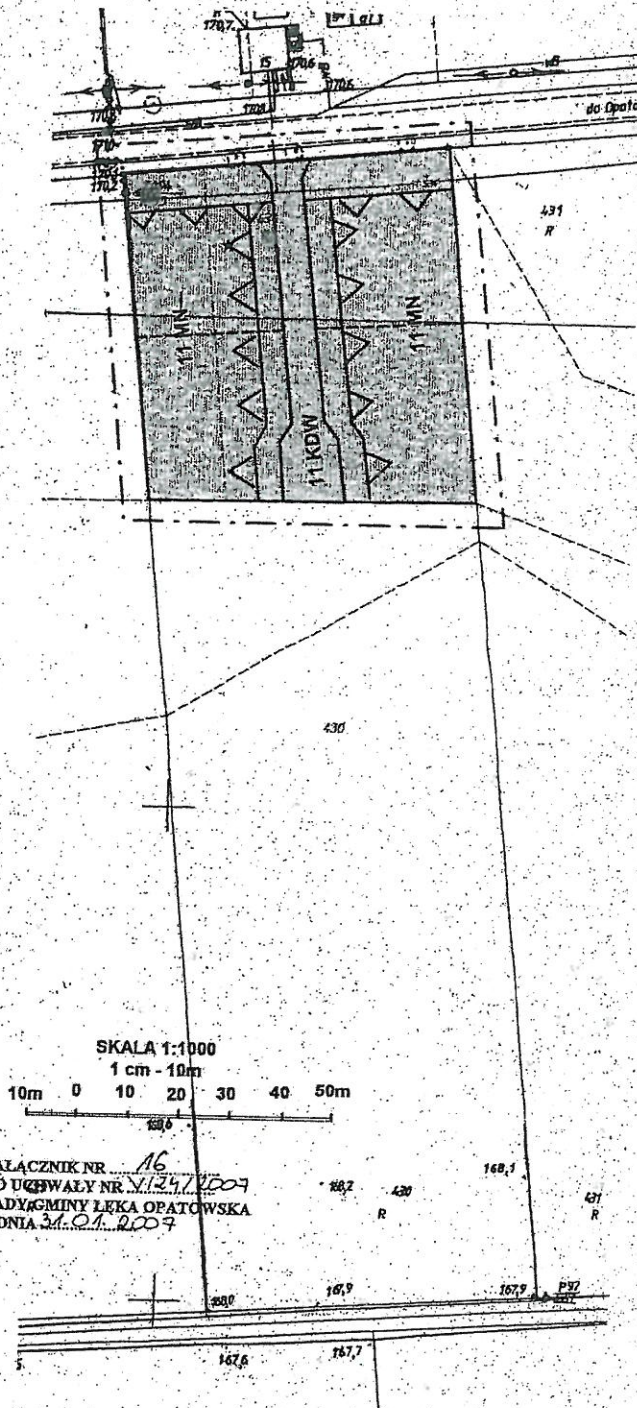

ZALĄCZNIK NR 16
DO UCHWAŁY NR XII/24/2009
RADY GMINY ŁĘKA OPATOWSKA
Z DNIA 30.09.2009



PRZEWODNICZĄCY RADY
Mieczysław Królikowski