


**WYRYS ZE STUDIUM UWARUNKOWAN
I KIERUNKÓW ZAGOSPODAROWANIA
PRZESTRZENNEGO GMINY
ŁĘKA OPATOWSKA
SKALA 1 : 10 000**

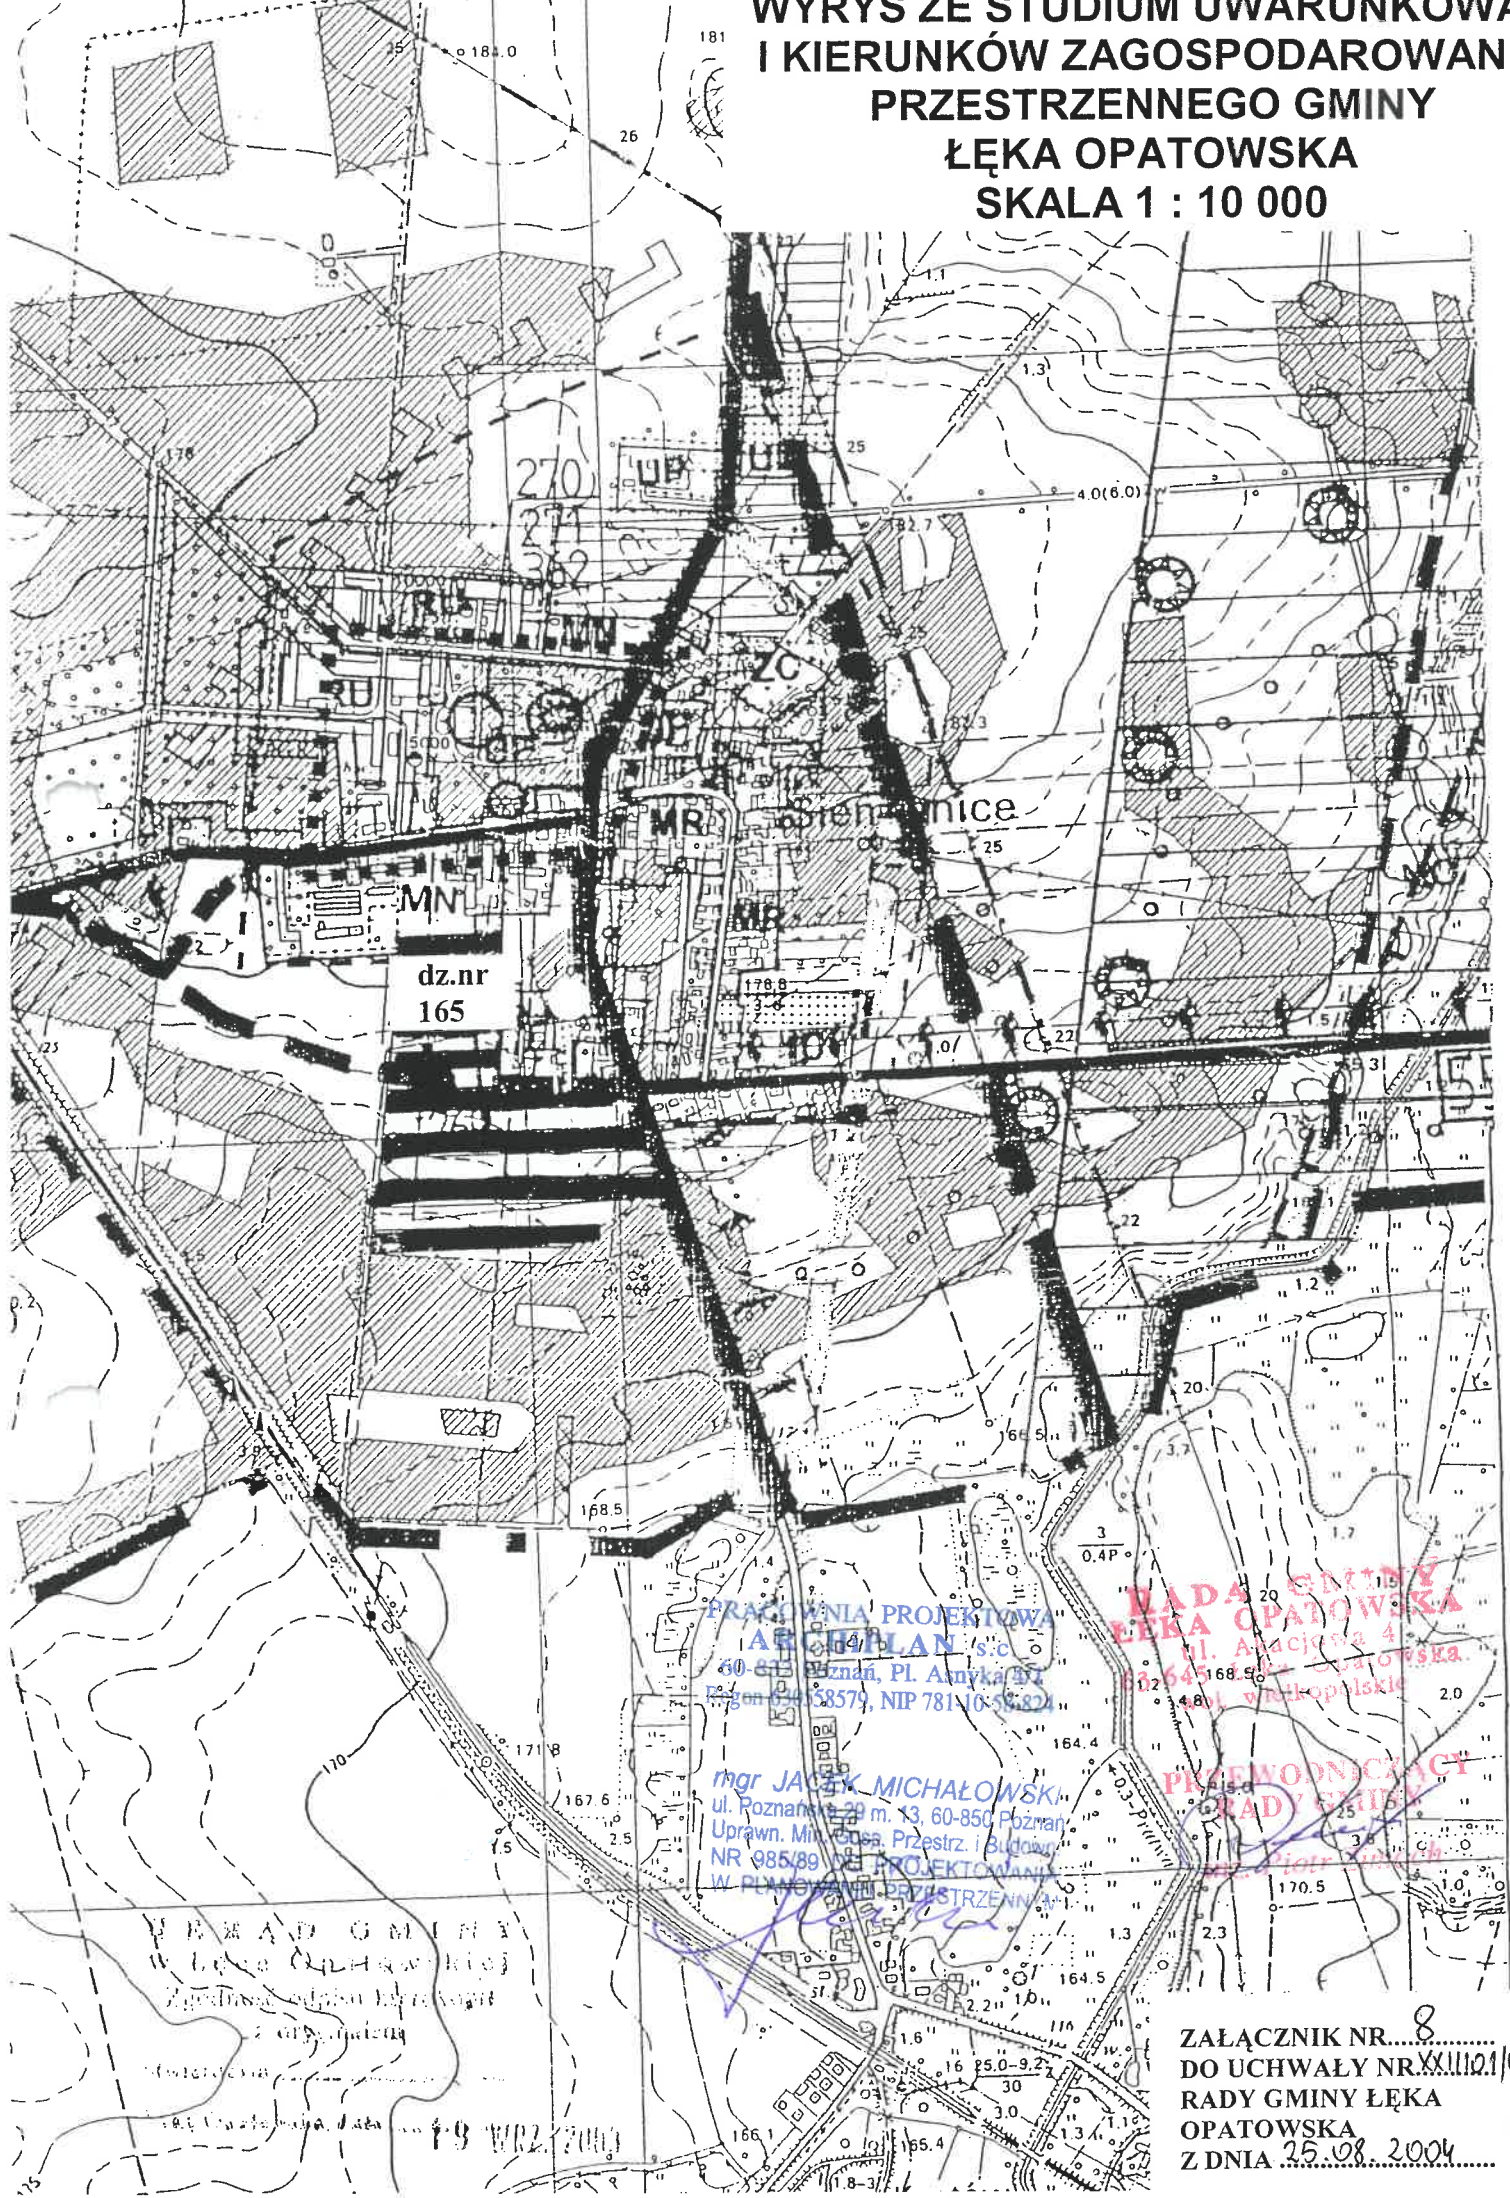

PRACOWNIA PROJEKTOWA
ARCHIPLAN s.c.
60-613 Poznań, Pl. Armii 97
Tel. 61 855 579, NIP 781 06 56 82

mgr **JACEK MICHAŁOWSKI**
ul. Poznańska 29 m. 13, 60-850 Poznań
Uprawn. Min. G. Pr. Przestrz. i Budown.
NR 985/89, PEŁN. PROJEKTOWANIA
W PLANOWANIU PRZESTRZENNYM

**RADA GMINY
ŁĘKA OPATOWSKA**
ul. Armii 4
60-645 Łęka Opatowska
4801 wielkopolskie

**PRZEWODNICTWO
GRADY ŚNIEŻY**

WYKAZ GMINY
W ŁĘCE OPATOWSKIEJ
Zgodnie z planem zagospodarowania
przestrzennego

ZALĄCZNIK NR. 8
DO UCHWAŁY NR. XXIII.1/04
RADY GMINY ŁĘKA
OPATOWSKA
Z DNIA 25.08.2004