

MAPA SYTUACYJNO - WYSOKOŚCIOWA

1: 500

woj. : wielkopolskie

Powiat : kępiński

Gmina : Łęka Opatowska

Obręb : Łęka Opatowska

k.m. 5 dz. 540

pow. 0,9700 ha (B-R IIIa 0.0600 ha)

Wł.: JAGIENIAK Ireneusz

ks. rob. 100/2003

ODGK 835/2003

REG : ŁO.03-13/2003

s. 454.322.122

WYKONAWCA
BIZYNS-KARTOGRAFICZNYCH s.c.
ul. Bolcew i Zdzisław Domagala
63-600 Kępno, ul. Staszica 12
tel. (062) 78-222-62
619-10-61-673. Regon 251576726

GEODETA UPRAWNIONY
upr. nr 01346
inż. Zdzisław Domagala
Ośrodek Odrodzenia 4/13
63-600 Kępno

GEODETA
mgr inż. Michałczyk
ul. Włocław 11/10
63-600 Kępno

MIEJSCOWY PLAN ZAGOSPODAROWANIA PRZESTRZENNEGO GMINY ŁĘKA OPATOWSKA W CZĘŚCI WSI: OPATÓW, ŁĘKA OPATOWSKA, PIASKI, RAKÓW, KUŹNICA SŁUPSKA, SIEMIANICE, LIPIE


Niechrobie podlegają znaki geodezyjne
mapa niniejsza może służyć
do celów projektowych

STAROSTWO POWIATOWE W KĘPNIE
WYDZ. GEOD., KART., KATASTRU I GOSP. NIERUCH.
POW. OŚRODEK DOKUMENT. GEOD. I KART.
W obszarze oznaczonym linią.....
dokonał..... (nazwa i adres) treści mapy.....
Dokument ten uzupełnia.....
do z dnia..... w dniu 22.07.2003
i za..... pod nr. ŁO.03-13/03
Niniejsza.....
Projektowane.....
pozwolenia na budowę podlegają wyłączeniu i
inwentaryzacji powykonawczej przez jednostki
uprawnione do wykonywania prac geodezyjnych
Kępno, dn. 22.07.2003



Z up. STAROSTY

Grażyna Jany
Z-ca GEODETY POWIATOWEGO

SKALA 1:500
1 cm - 5m

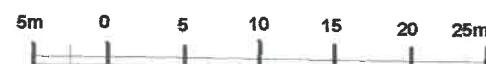

ZALĄCZNIK NR 15
DO UCHWAŁY NR XXI/101/04
RADY GMINY ŁĘKA OPATOWSKA
Z DNIA 25.08.2004

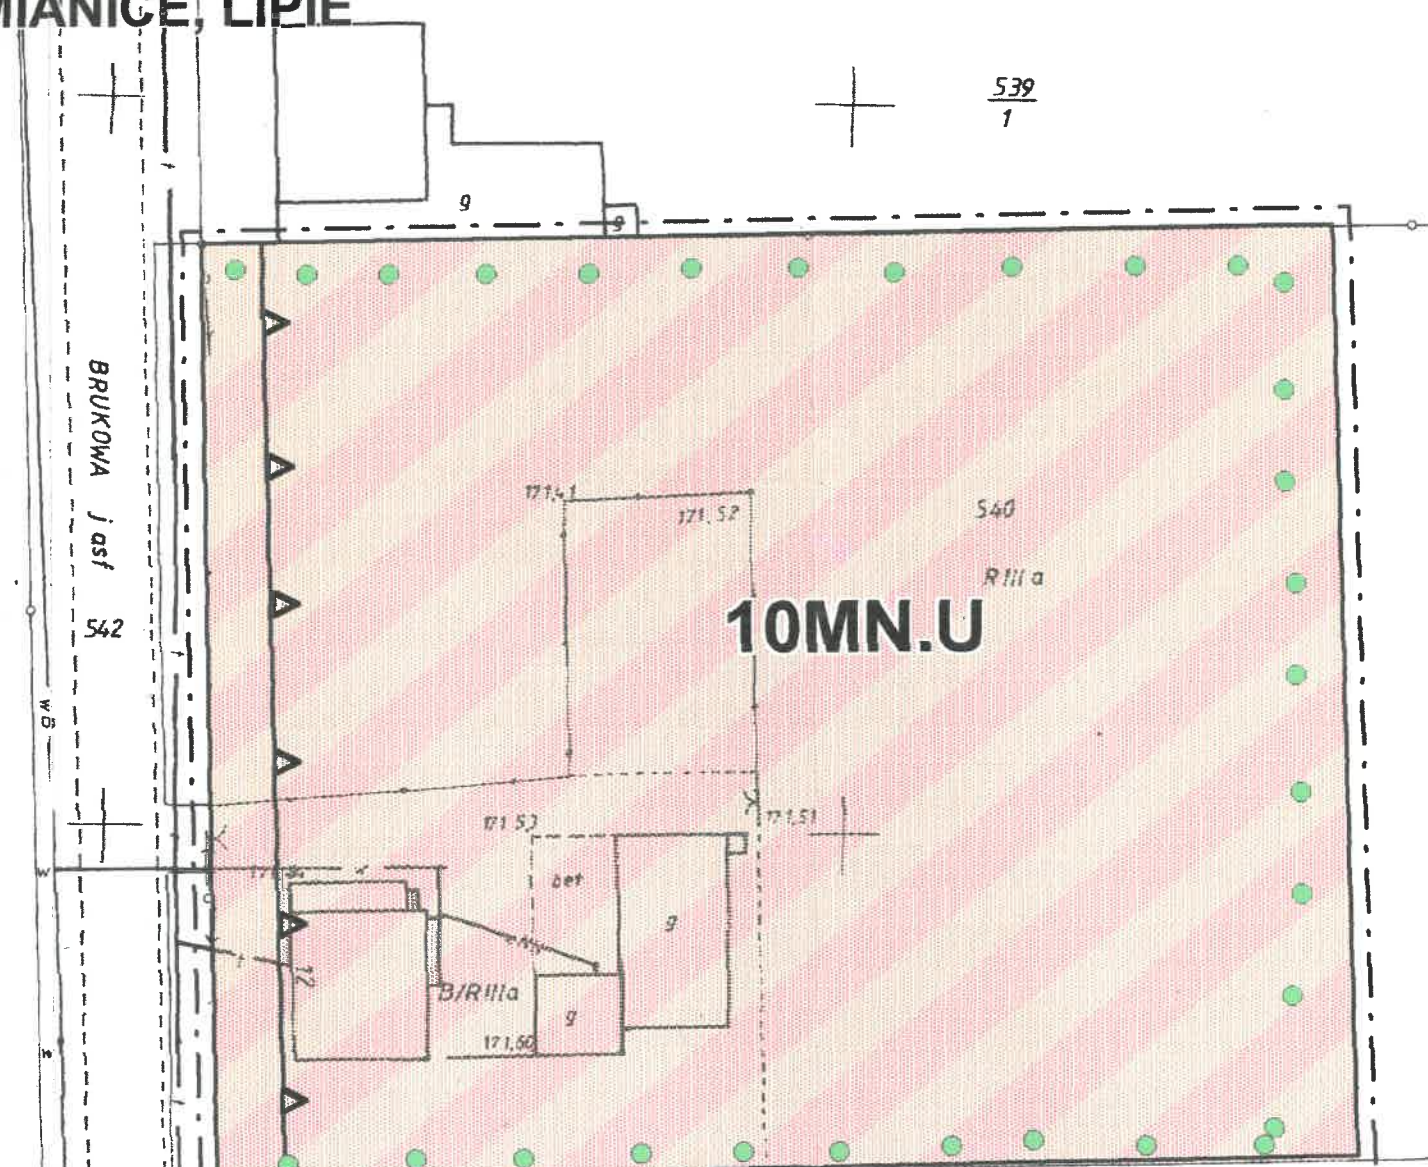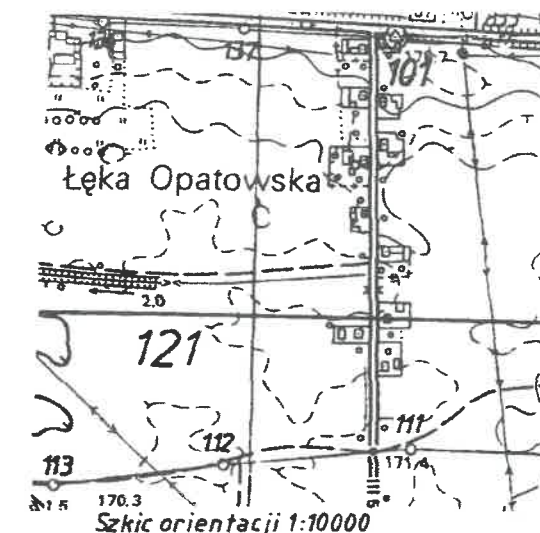

PRACOWNIA PROJEKTOWA
ARCHIPLAN s.c.
60-832 Poznań, Pl. Asnyka 4/1
Regon 630558579, NIP 781-00-00-824
mgr JACEK MICHAŁOWSKI
ul. Poznańska 29 m. 13, 60-850 Poznań
Uprawn. Min. Gosp. Przestr. i Budown.
NR 985/89 DO PROJEKTOWANIA
W PLANOWANIU PRZESTRZENNYM

RADA GMINY
ŁĘKA OPATOWSKA
ul. Akacyjowa 4
543-645 Łęka Opatowska
woj. wielkopolskie

PRZEWODNICZĄCY
RADY GMINY
mgr Piotr Zimoch