


Profil podłużny od km 0+000 do km 0+380
skala 1:100/1000

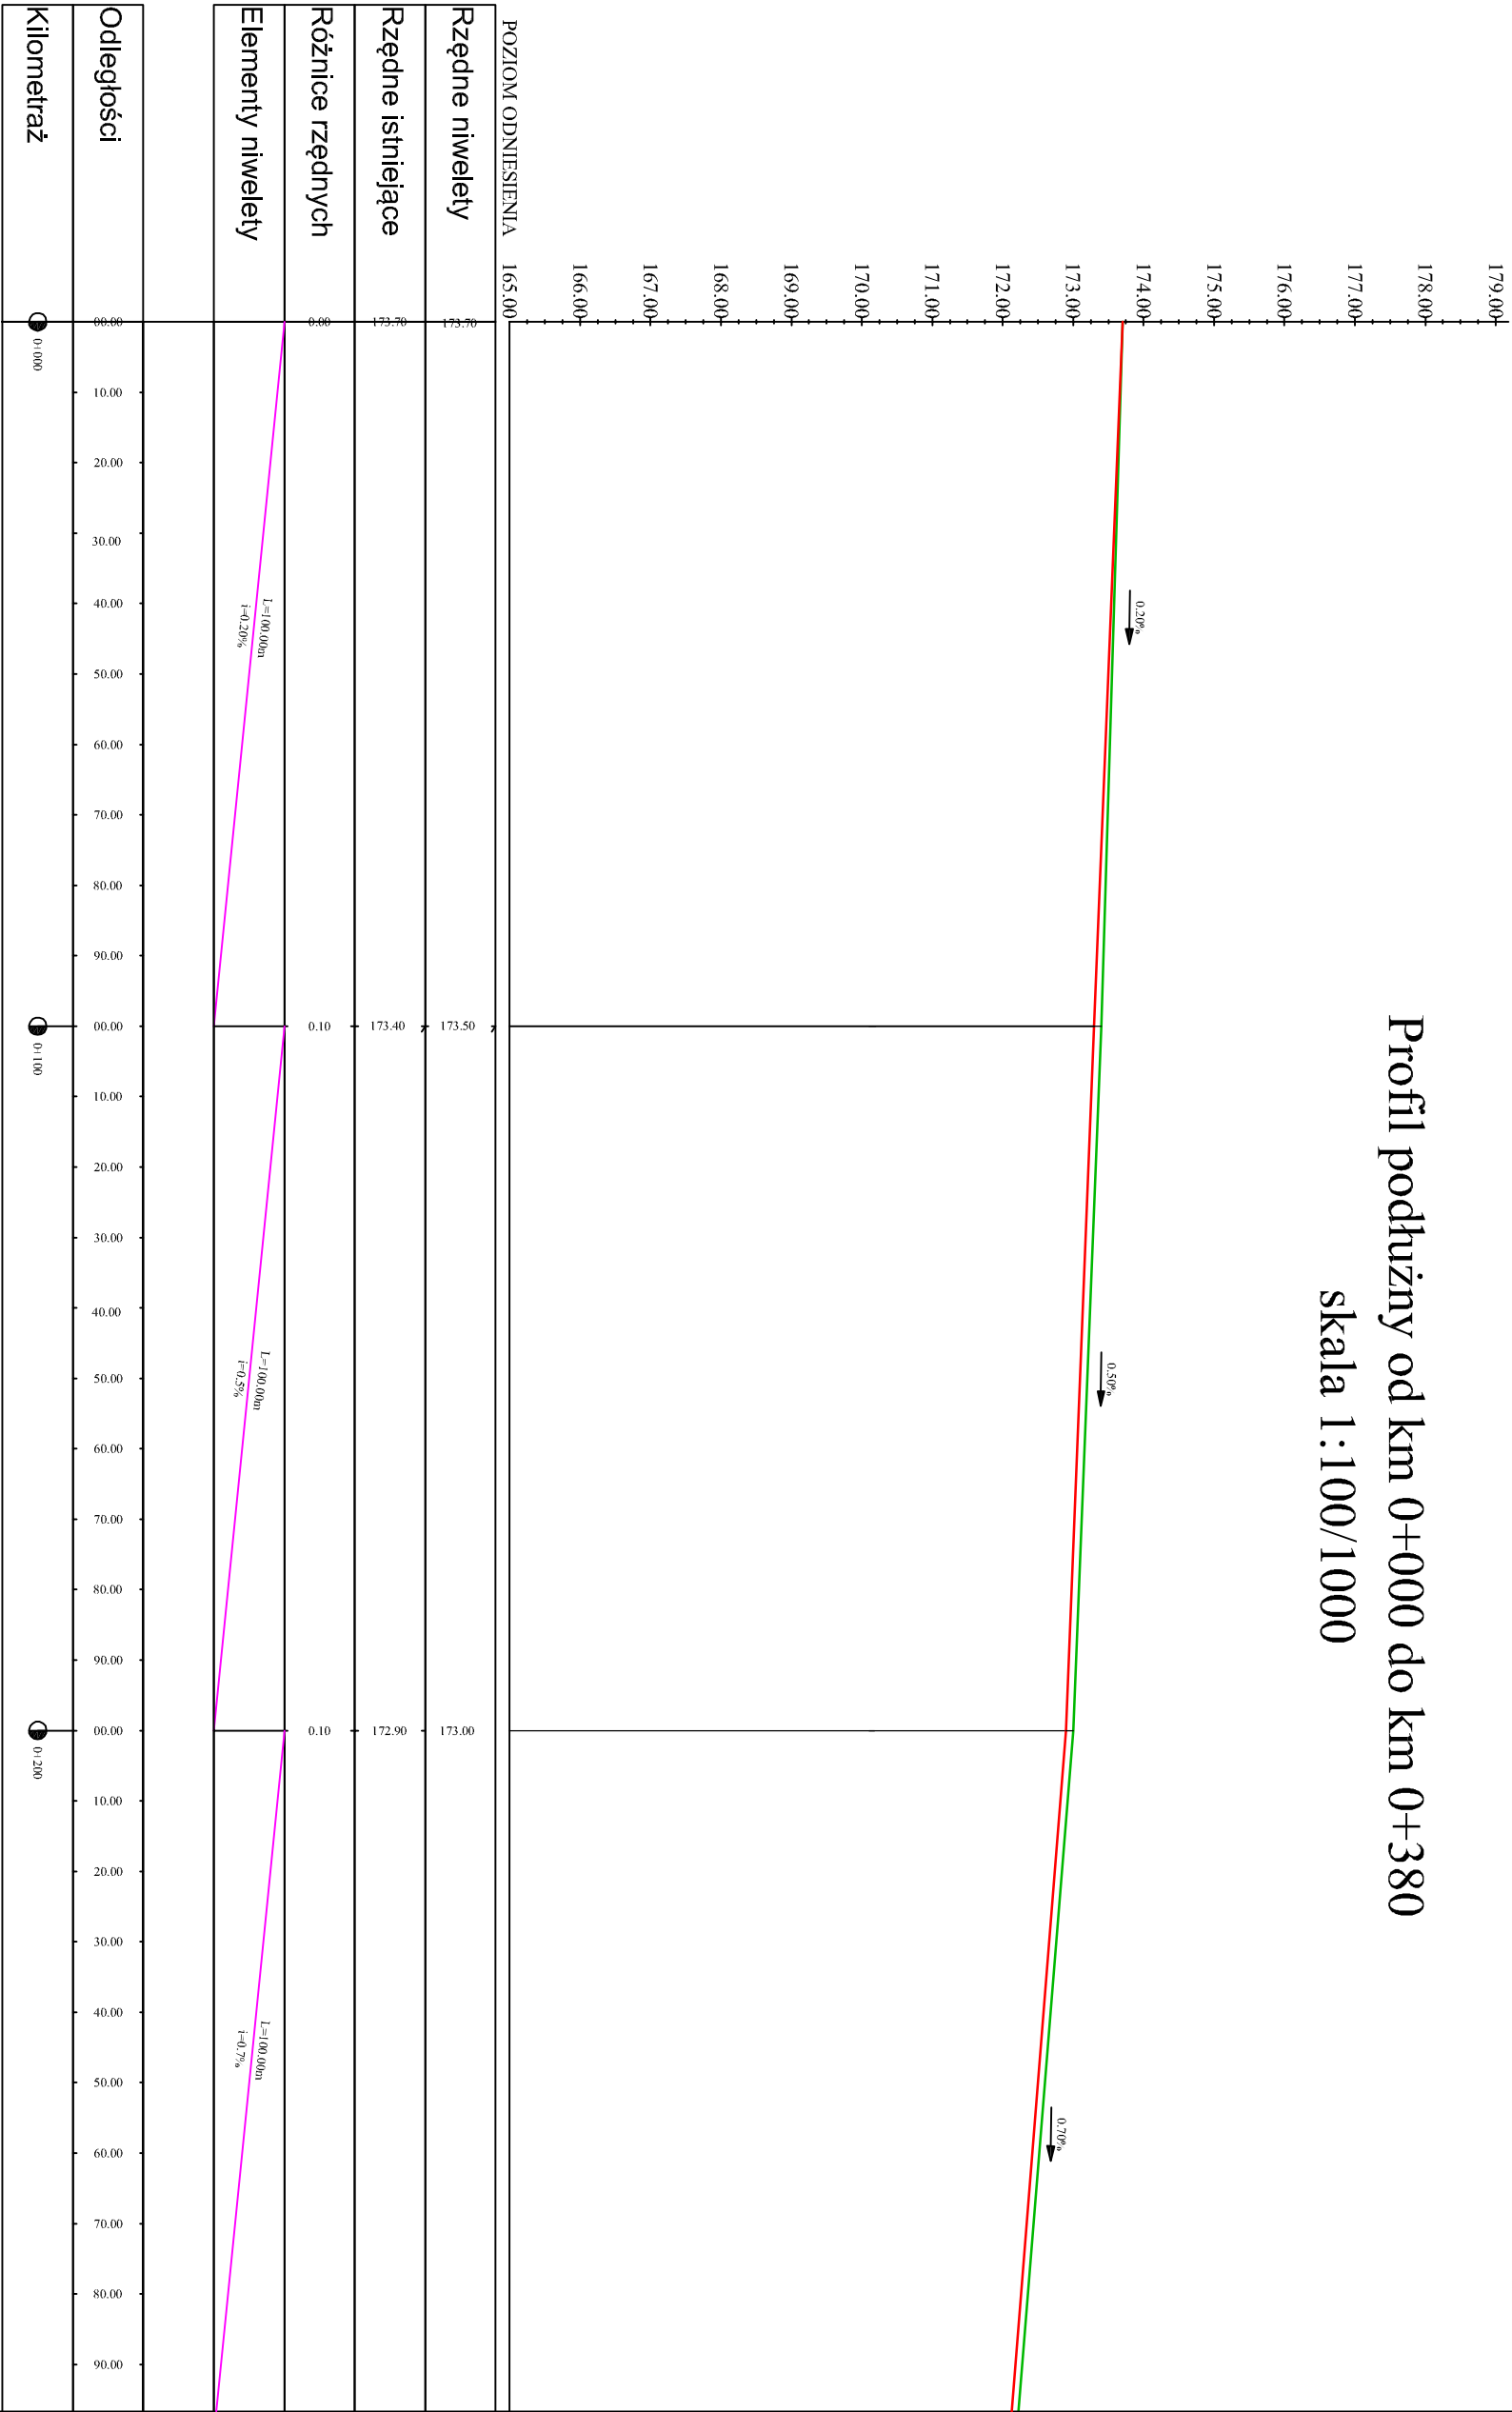

BOI

Biuro Obsługi Inwestycji
Marek Kozioł
ul.Chopina 29 63-600 Kępno
tel. +48 602 320 549

INWESTOR:

Gmina Łęka Opatowska
ul.Akacjowa 4 63-645 Łęka Opatowska

PROJEKT:

Przebudowa drogi gminnej w m.Zmyślona Słupska.

PROJEKTOWAŁ:

mjr inż.Marek Kozioł

ASYST. PROJ.

mjr inż.Marek Kozioł

SPRAWDZIŁ:

SKALA:

1:100/1:1000

IND. PROJ.:

NUMER RYS.:

3.1.

STYCZEŃ 2022r.