


Profil podłużny od km 0+000 do km 0+380
skala 1:100/1000

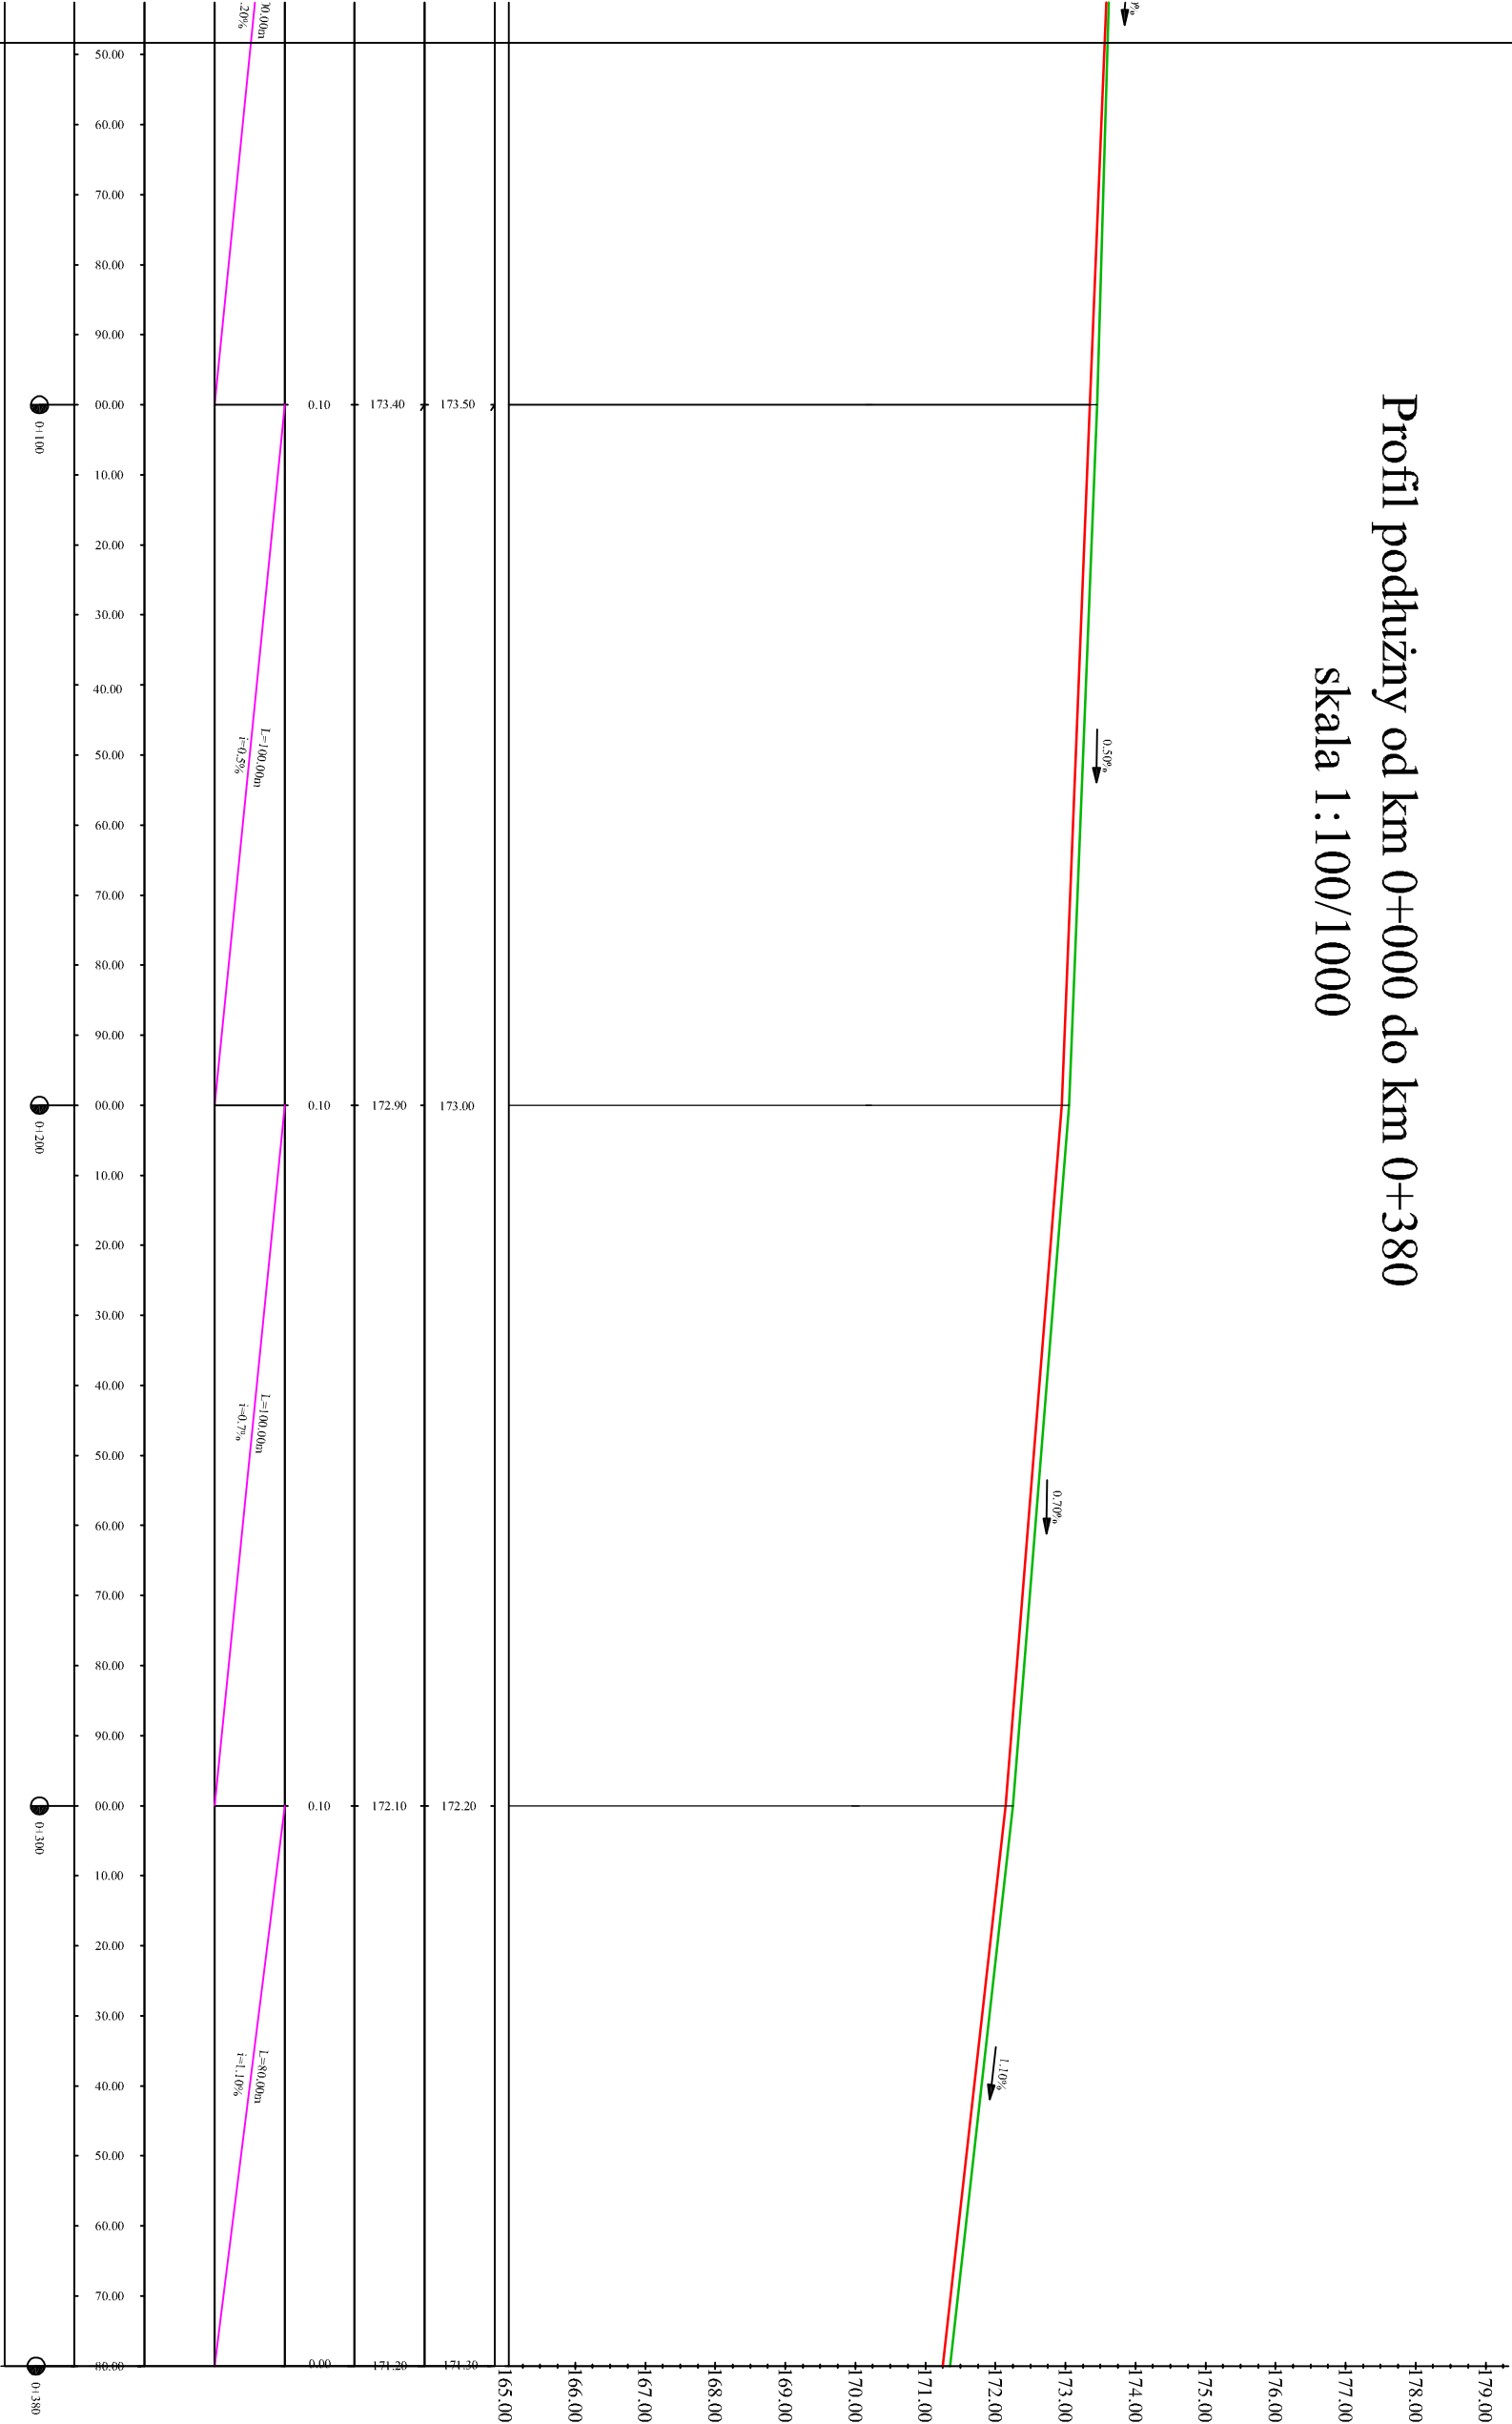

INWESTOR:		Gmina Łęka Opatowska ul.Akacyjowa 4 63-645 Łęka Opatowska		Biuro Obsługi Inwestycji Marek Kozioł ul.Chopina 29 63-600 Kępno tel. +48 602 320 549	
PROJEKT: Lokalizacja:		Przebudowa drogi gminnej w m.Zmyślona Słupska.			
		Zmyślona Słupska dz. nr 56/3 i 55.			
NAZWA PRZEMIANU		Przekrój podłużny			
PROJEKTOWAŁ: nr upr.		mgr inż.Marek Kozioł		PODPIS:	
ASPIR. PROJ. nr upr.		mgr inż.Marek Kozioł		PODPIS:	
SPRAWDZIŁ: nr upr.				PODPIS:	
				NUMER RYS.:	
				3.2.	
				styczeń 2022r.	