


RZUT ZJAZDU

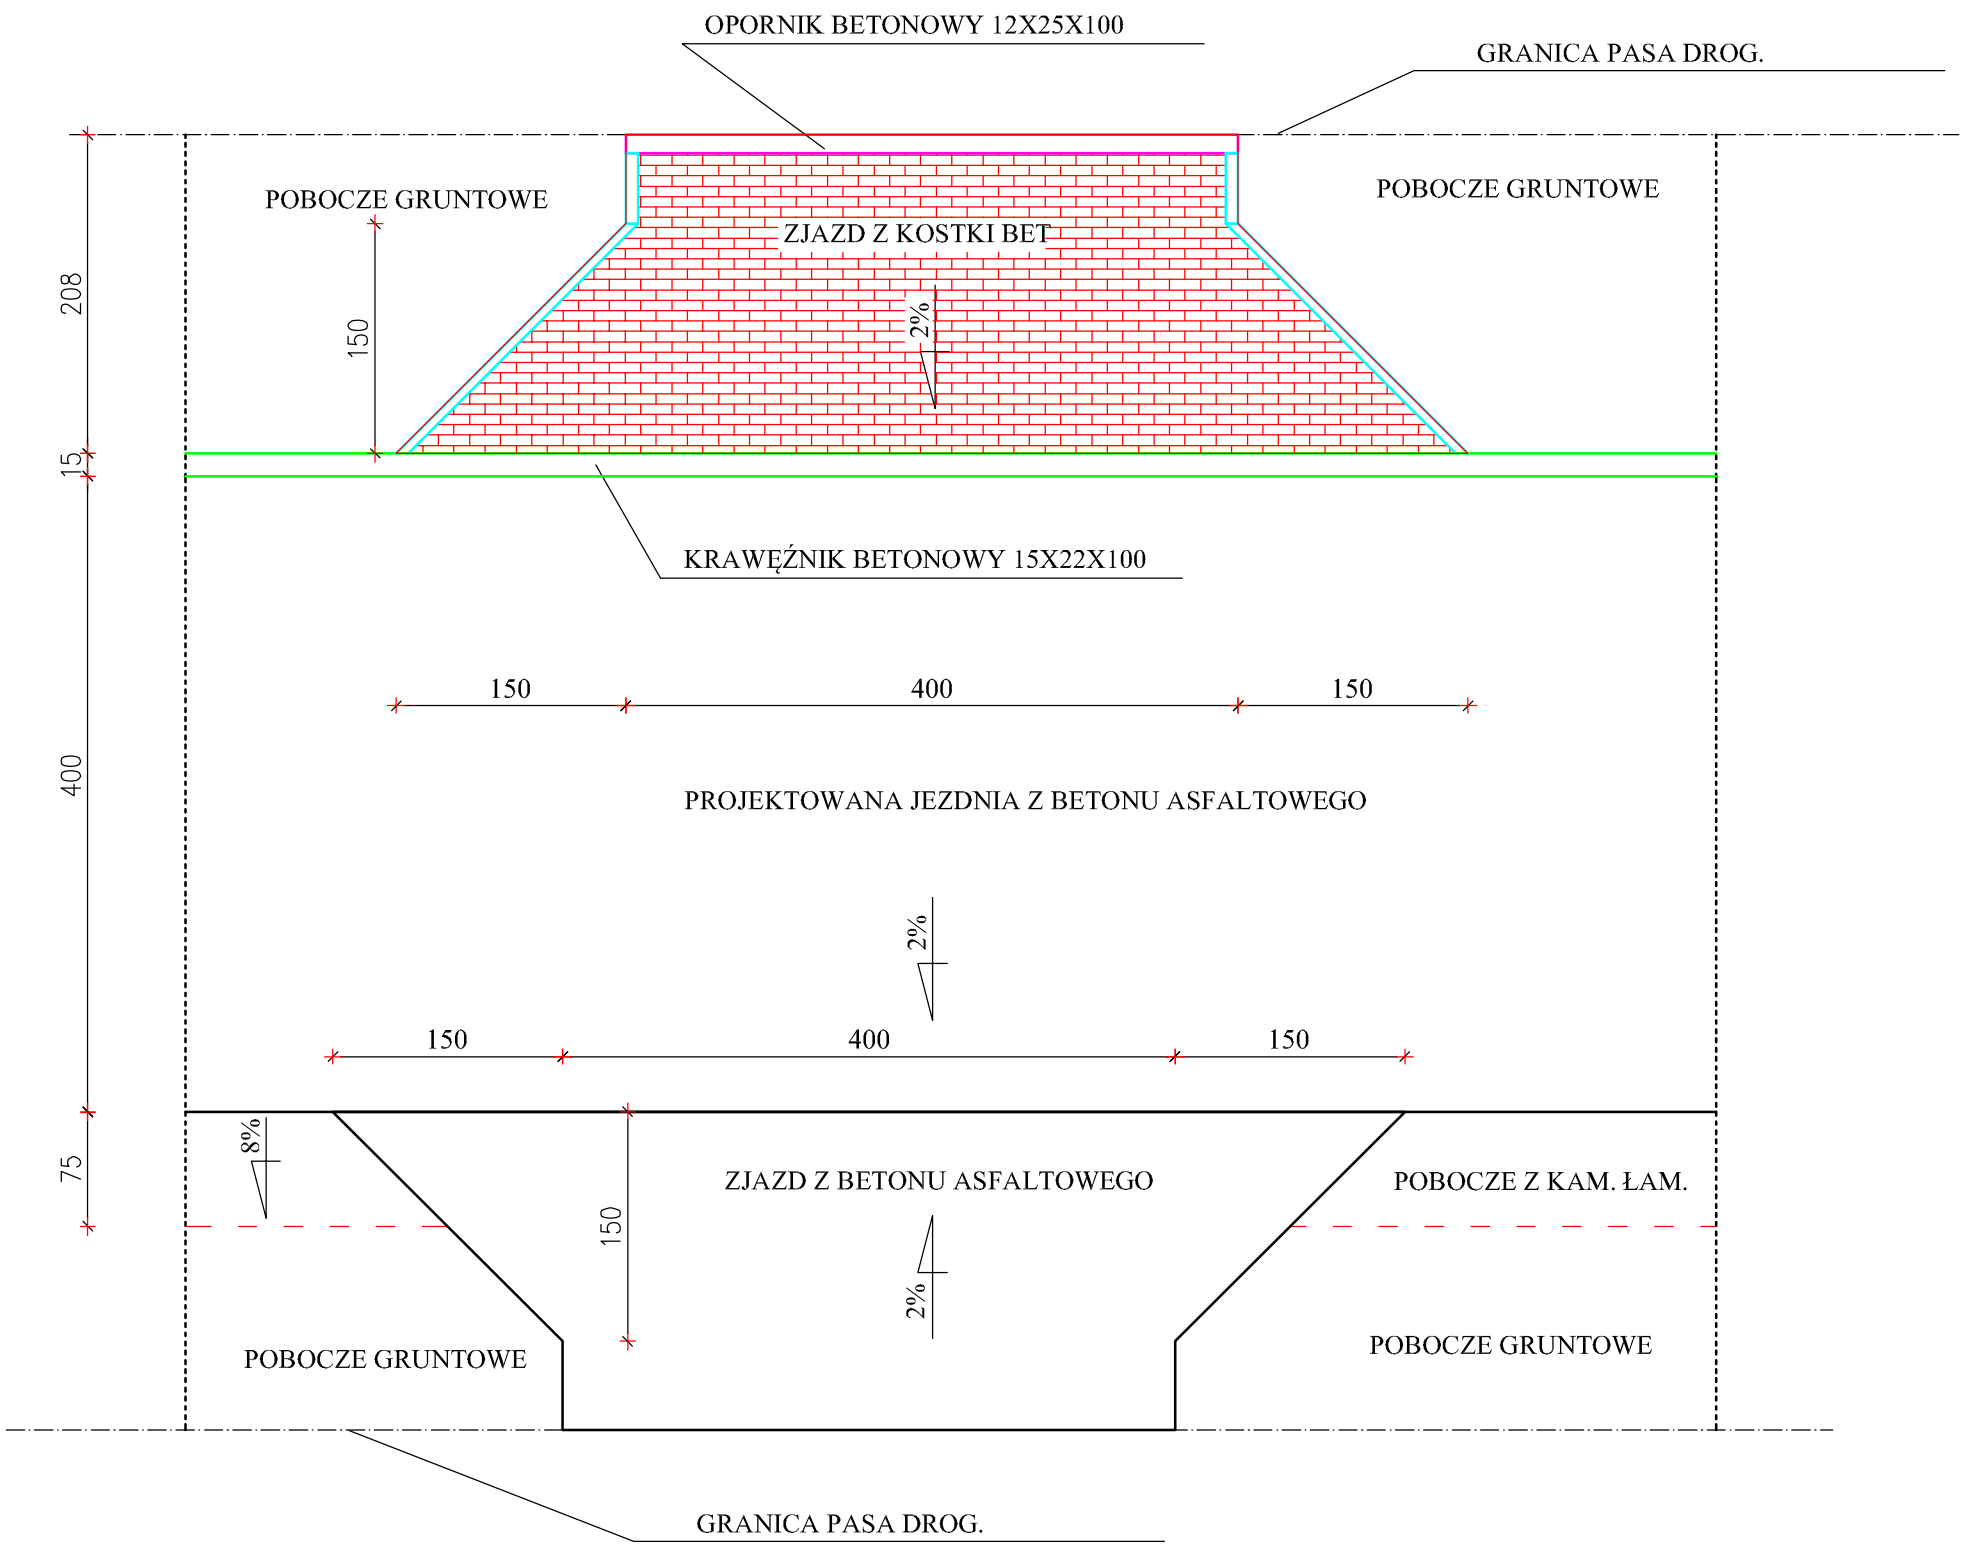

BOI

Biuro Obsługi Inwestycji
Marek Kozioł
ul.Chopina 29 63-600 Kępno
tel. +48 602 320 549

INWESTOR:	Gmina Łęka Opatowska ul.Akacyjowa 4 63-645 Łęka Opatowska		
PROJEKT: Lokalizacja:	Przebudowa drogi gminnej - wewnętrznej w m.Piaski. Piaski dz. nr 142 i 140.		
NAZWA RYSUNKU	Rzut zjazdu		
PROJEKTOWAŁ: NR upr.	mgr inż.Marek Kozioł	PODPIS:	SKALA: 1:50
OPRACOWAŁ: NR upr.	mgr inż.Marek Kozioł	PODPIS:	INDEKS PROJ.:
SPRAWDZIŁ: NR upr.		PODPIS:	NUMER RYS.: 5.
			21.04.2020r.