


PRZEKRÓJ NORMALNY

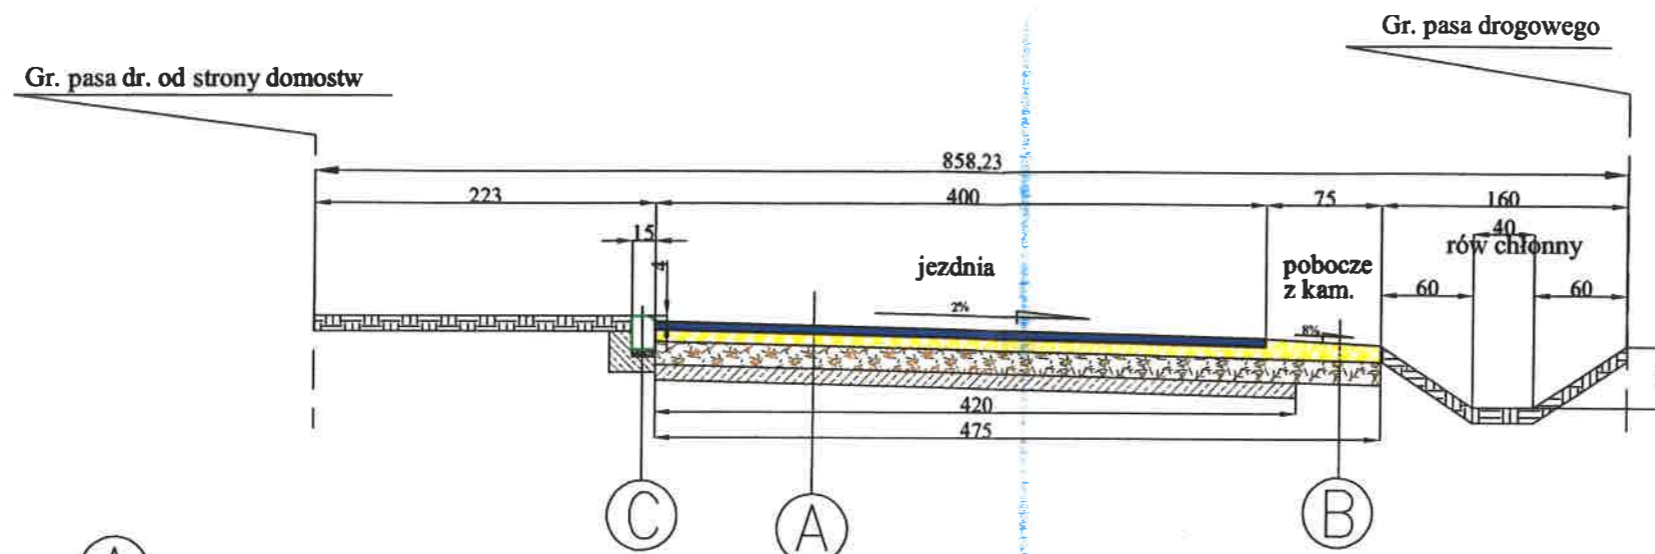

A

WARSTWA ŚCIERALNA Z BET. ASF AC11S GR. 5CM
GÓRNA W-WA PODBUDOWY GR.8CM Z KAM. ŁAM. 0/31,5MM
DOLNA W-WA PODBUDOWY GR.15CM Z KAM. ŁAM. 0/63MM
PODBUDOWA Z CHUDEGO BETONU 2,5MPa GR. 10CM

B

GÓRNA W-WA PODBUDOWY GR.13CM Z KAM. ŁAM. 0/31,5MM
DOLNA W-WA PODBUDOWY GR.15CM Z KAM. ŁAM. 0/63MM

C

KRAWEŹNIK BETONOWY 15X22X100CM
PODSYPKA CEM.-PIASK. GR. 4CM
ŁAWA Z BETONU C12/15 GR. 10CM Z OPOREM

BOI

Biuro Obsługi Inwestycji
Marek Kozioł
ul.Chopina 29 63-600 Kępno
tel. +48 602 320 549

INWESTOR:	Gmina Łęka Opatowska ul.Akcyjowa 4 63-645 Łęka Opatowska		
PROJEKT: Lokalizacja:	Przebudowa drogi gminnej w m.Piaski. Plaski dz. nr 142 i 140.		
NAZWA RYSLANKU	Przekrój normalny		
PROJEKTOWAŁ: NR upr.	Ryszard Guder	PODPIS:	SKALA: 1:50
OPRACOWAŁ: NR upr.	mgr inż.Marek Kozioł	PODPIS:	INDEXS PROJ.:
SPRAWDZIŁ: NR upr.		PODPIS:	NUMER RYS.: 4.
21.04.2020r.			

URZĄD GMINY
ŁĘKA OPATOWSKA
ul. Akcyjowa 4
63-645 Łęka Opatowska
tel. +48 602 320 549

Załącznik do pisma
Nr BGK.0232.14.2020
z dnia 02.06.2020
Podpis: [Signature]