


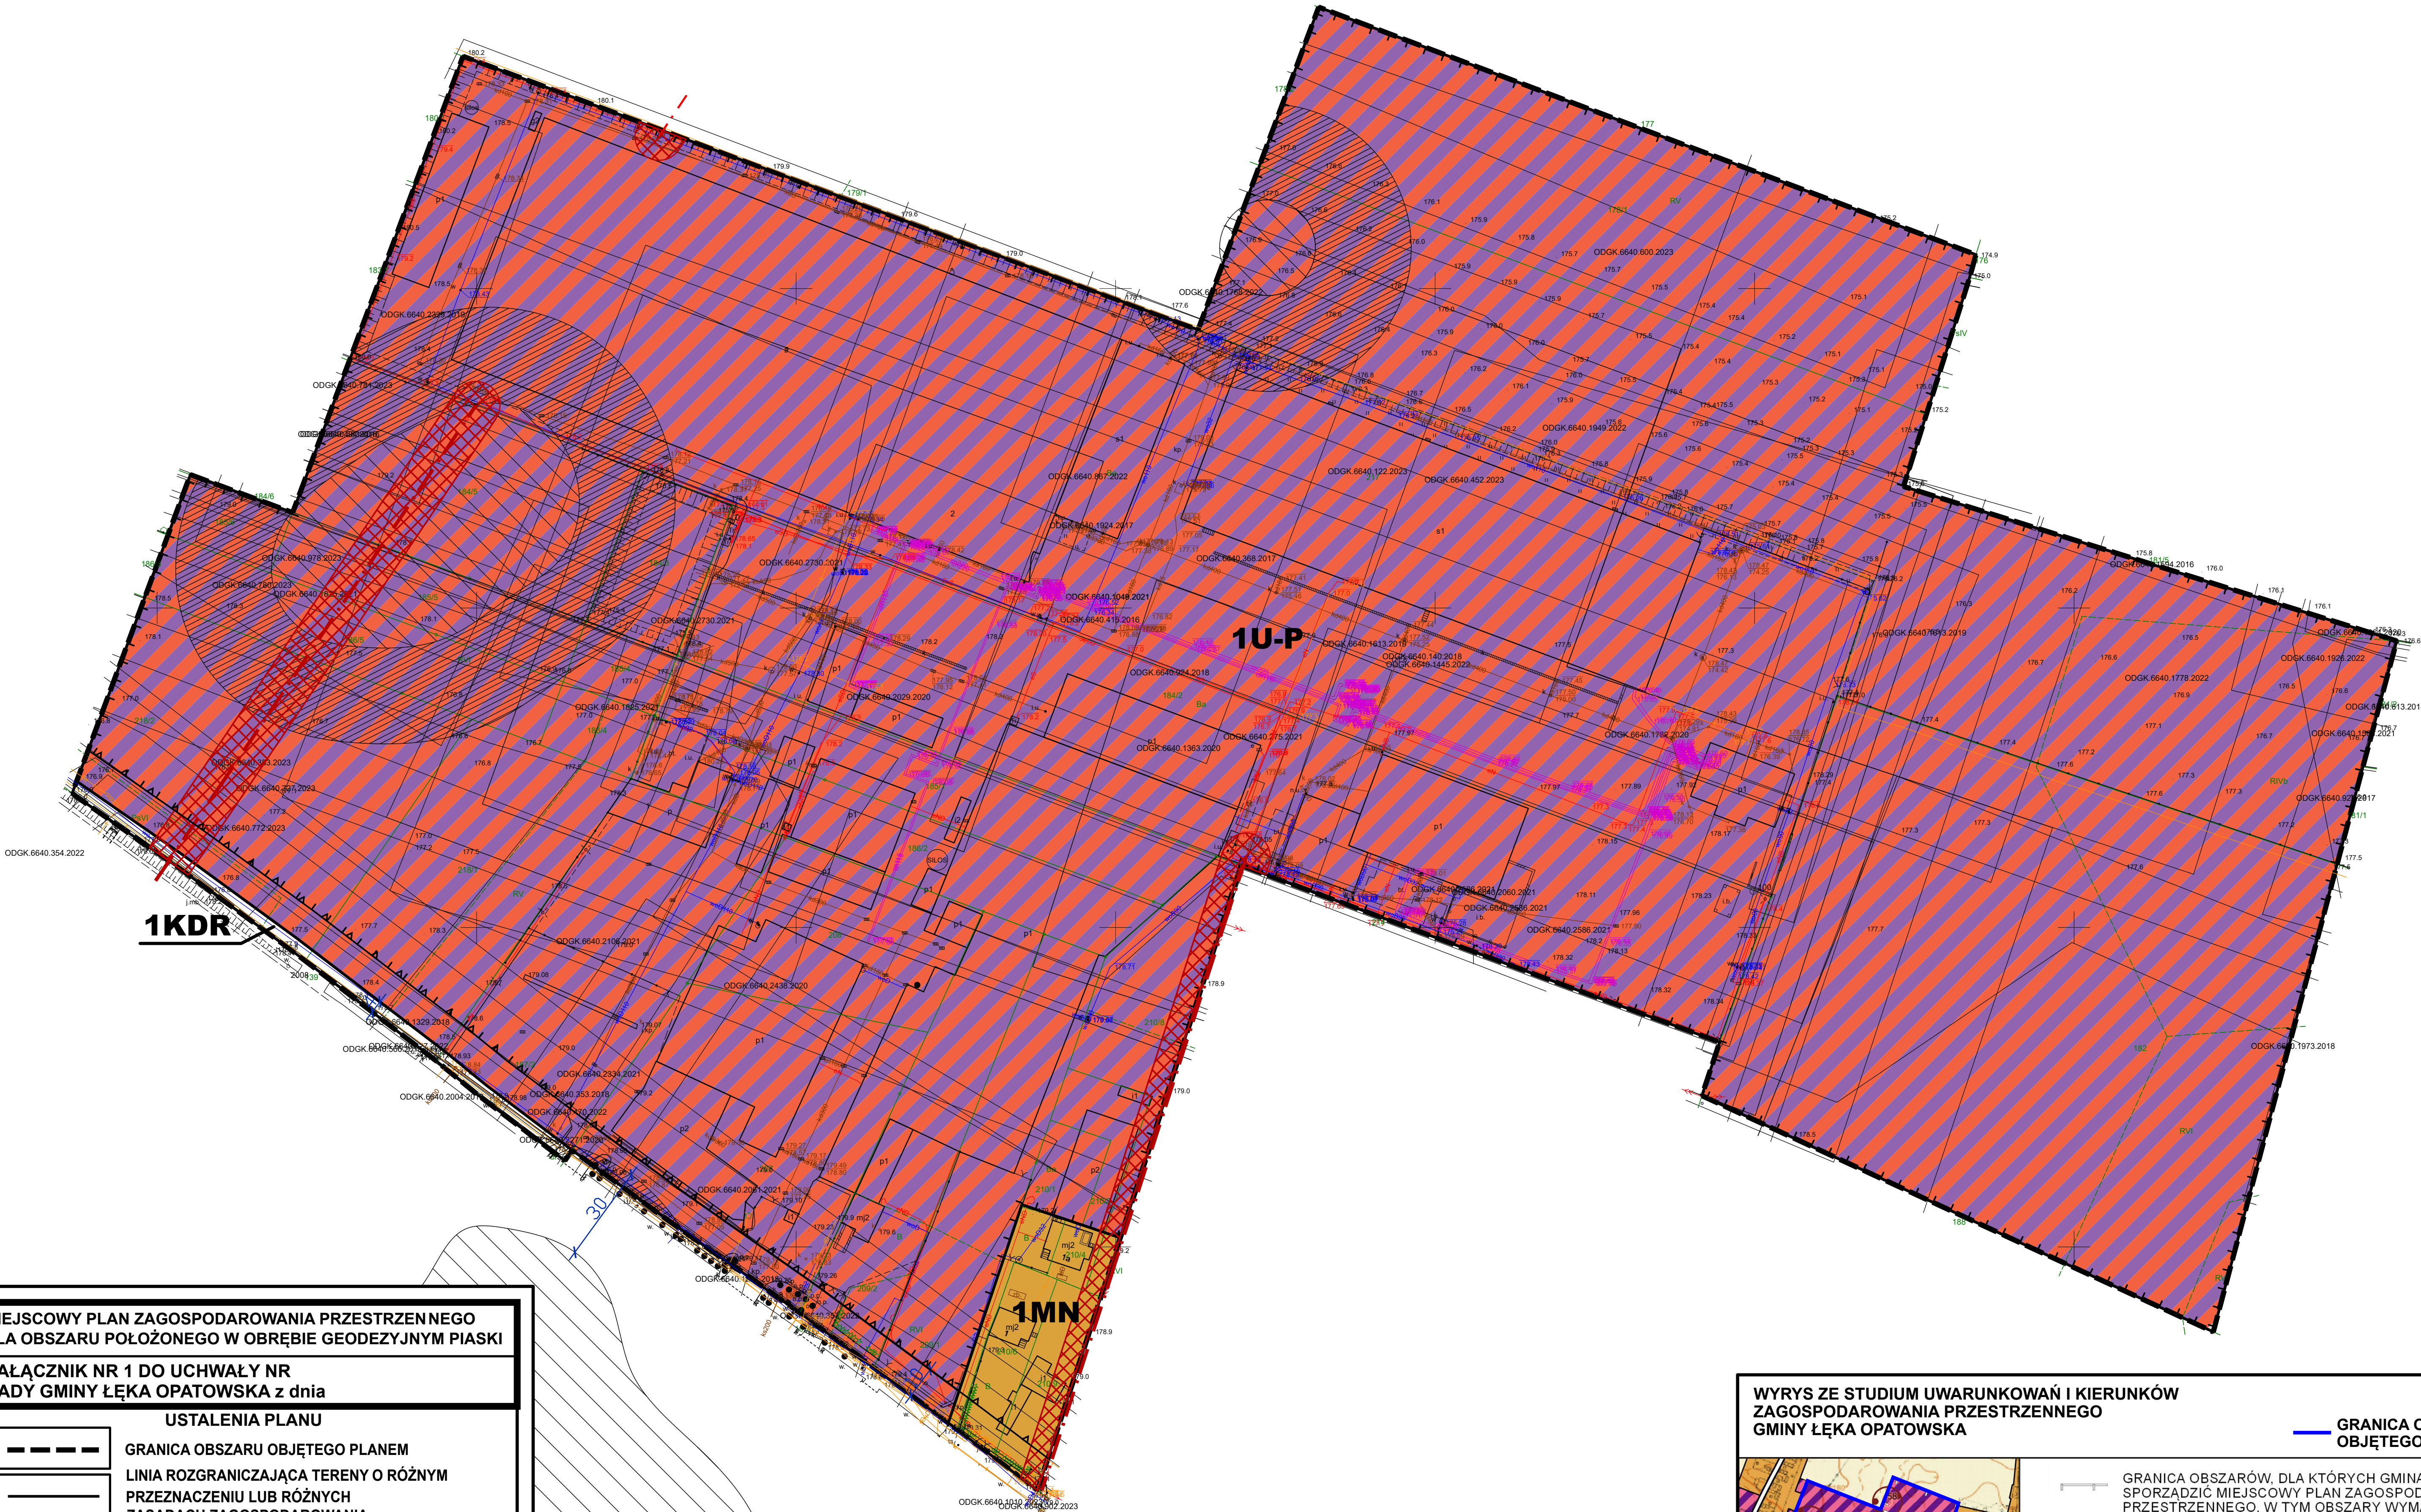

MIEJSCOWY PLAN ZAGOSPODAROWANIA PRZESTRZENNEGO
DLA OBSZARU POŁOŻONEGO W OBRĘBIE GEODEZYJNYM PIAŚKI

ZAŁĄCZNIK NR 1 DO UCHWAŁY NR
RADY GMINY ŁĘKA OPATOWSKA z dnia

USTALENIA PLANU

- GRANICA OBSZARU OBJĘTEGO PLANEM
- LINIA ROZGRANICZAJĄCA TERENY O RÓŻNYM PRZEZNACZENIU LUB RÓŻNYCH ZASADACH ZAGOSPODAROWANIA
- NIEPRZEKRACZALNA LINIA ZABUDOWY
- GRANICE TERENÓW POD BUDOWĘ URZĄDZEŃ WYTWARZAJĄCYCH ENERGIĘ Z ODNAWIALNYCH ŹRÓDEŁ ENERGII O MOCY ZAINSTALOWANEJ WIĘKSZEJ NIŻ 500 kW ORAZ GRANICE ICH STREF OCHRONNYCH ZWIĄZANYCH Z OGRANICZENIAMI W ZABUDOWIE, ZAGOSPODAROWANIU I UŻYTKOWANIU TERENU ORAZ WYSTĘPOWANIEM ZNAČĄCEGO ODDZIAŁYWANIA NA ŚRODOWISKO
- STREFA OCHRONNA NAWIETRZNEJ LINII ELEKTROENERGETYCZNEJ 15 kV
- STREFA OCHRONY ARCHEOLOGICZNEJ
- 1MN

TEREN ZABUDOWY MIESZKANIOWEJ JEDNORODZINNEJ
- 1U-P

TEREN USŁUG LUB PRODUKCJI
- 1KDR

TEREN DROGI GŁÓWNEJ RUCHU PRZYSPIESZONEGO


OZNACZENIA INFORMACYJNE
LINIE WYMIAROWE [m]

12


STANOWISKO ARCHEOLOGICZNE

OŚ NAWIETRZNEJ LINII ELEKTROENERGETYCZNEJ 15 kV

OPRACOWANIE NA MAPIE ZASADNICZEJ W POSTACI WEKTOROWEJ
NA PODSTAWIE LICENCJI NR ODK.6642.780.2023_3008_P
z dnia 14 lipca 2023 r.
WYDANE PRZEZ STAROSTWO POWIATOWE W KĘPNIE

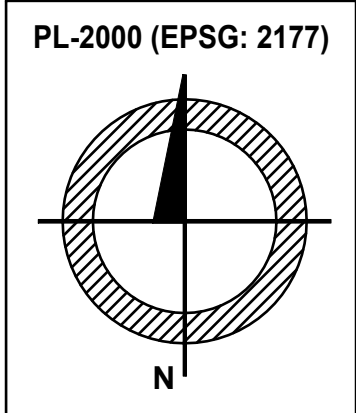

SKALA
1:1000
1 cm - 10 m

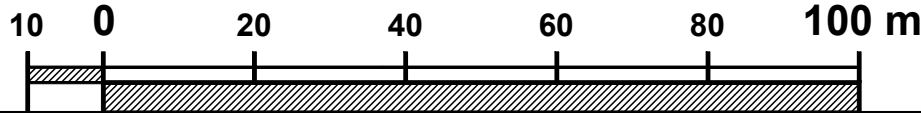

WYRYS ZE STUDIUM UWARUNKOŃ I KIERUNKÓW
ZAGOSPODAROWANIA PRZESTRZENNEGO
GMINY ŁĘKA OPATOWSKA

GRANICA OBSZARU
OBJĘTEGO PLANEM



GRANICA OBSZARÓW, DLA KTÓRYCH GMINA ZAMIERZA
SPORZĄDZIĆ MIEJSCOWY PLAN ZAGOSPODAROWANIA
PRZESTRZENNEGO, W TYM OBSZARY WYMAGAJĄCE
ZMIANY PRZEZNACZENIA GRUNTÓW ROLNYCH
I LEŚNYCH NA CELE NIEROLNICZE I NIELEŚNE

STANOWISKO ARCHEOLOGICZNE

STREFA OCHRONY ARCHEOLOGICZNEJ

OBIEKT W GMINNEJ EWIDENCJI ZABYTKÓW
(CYFRA OZNACZA LICZBĘ OBIEKTÓW)

OBSZAR CHRONIONEGO KRAJOWIA

DROGA KRAJOWA
DROGA GMINNA

POLITYKA FUNKCJONALNO-PRZESTRZENNA

OZNACZENIE OBSZARU	FUNKCJA PODSTAWOWA	FUNKCJA UZUPEŁNIAJĄCA
	TERENY ZABUDOWY ZAGRODOWEJ TERENY ZABUDOWY MIESZKANIOWEJ JEDNORODZINNEJ	TERENY ZABUDOWY USŁUGOWEJ
	TERENY ZABUDOWY MIESZKANIOWEJ JEDNORODZINNEJ	TERENY ZABUDOWY USŁUGOWEJ
	TERENY ZABUDOWY PRODUKCYJNO-USŁUGOWEJ, SKŁADÓW, MAGAZYNÓW	TERENY ROZMIESZCZENIA URZĄDZEŃ WYTWARZAJĄCYCH ENERGIĘ Z ODNAWIALNYCH ŹRÓDEŁ ENERGII O MOCY ZAINSTALOWANEJ WIĘKSZEJ NIŻ 500 kW - OGNIAW FOTOWOLTALICZNE
	TERENY ZABUDOWY PRODUKCYJNO-USŁUGOWEJ, SKŁADÓW, MAGAZYNÓW (W TYM PRODUKCJA ENERGII W RAMACH PROCESÓW KOGENERACJI I LUB TRIGENERACJI Z GAZU I LUB BIOGAZU)	TERENY ROZMIESZCZENIA URZĄDZEŃ WYTWARZAJĄCYCH ENERGIĘ Z ODNAWIALNYCH ŹRÓDEŁ ENERGII O MOCY ZAINSTALOWANEJ NIŻ 500 kW - OGNIAW FOTOWOLTALICZNE I BIOGAZOWE
	TERENY ROLNE	
	TERENY LASÓW I ZADRZEWIEN	